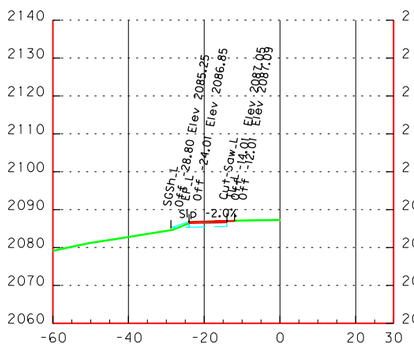

1629+26.77

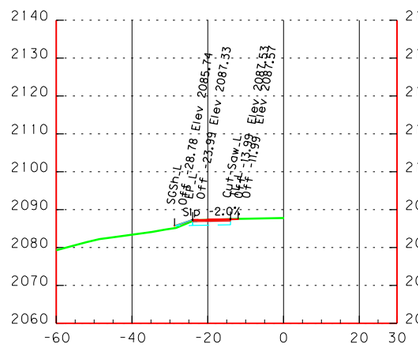

1629+75.00

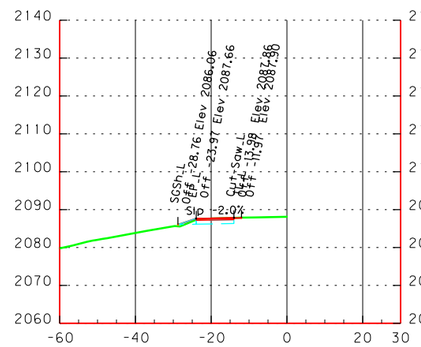

1630+05.00

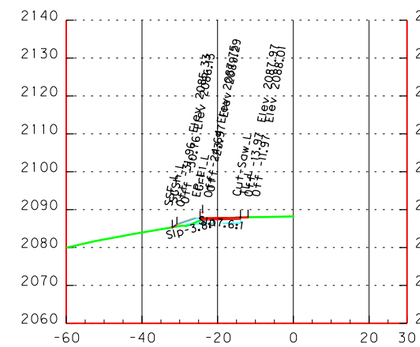

1630+15.00

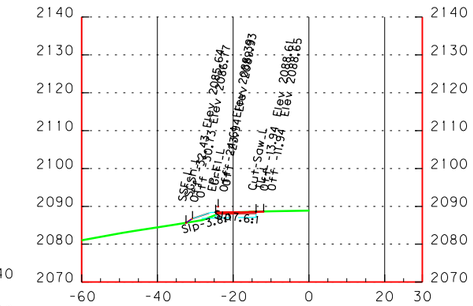

1630+75.00

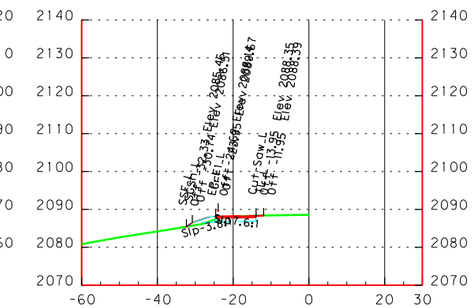

1630+50.00

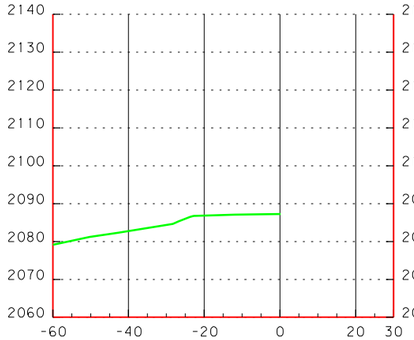

1629+25.00

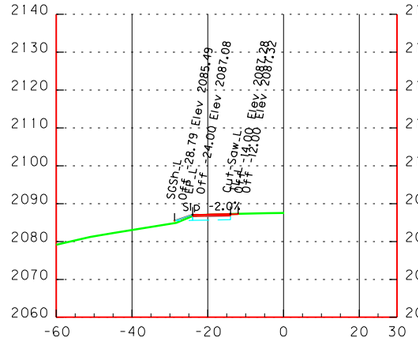

1629+50.00

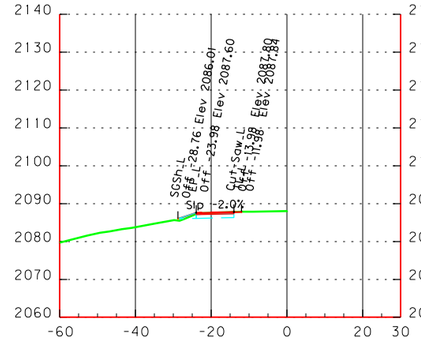

1630+00.00

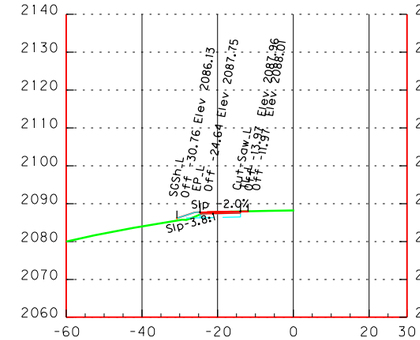

1630+14.99

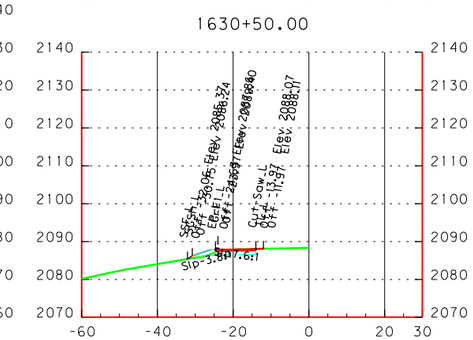

1630+25.00

STA. 1629+25 TO STA. 1630+75 SCALE 1"=40'

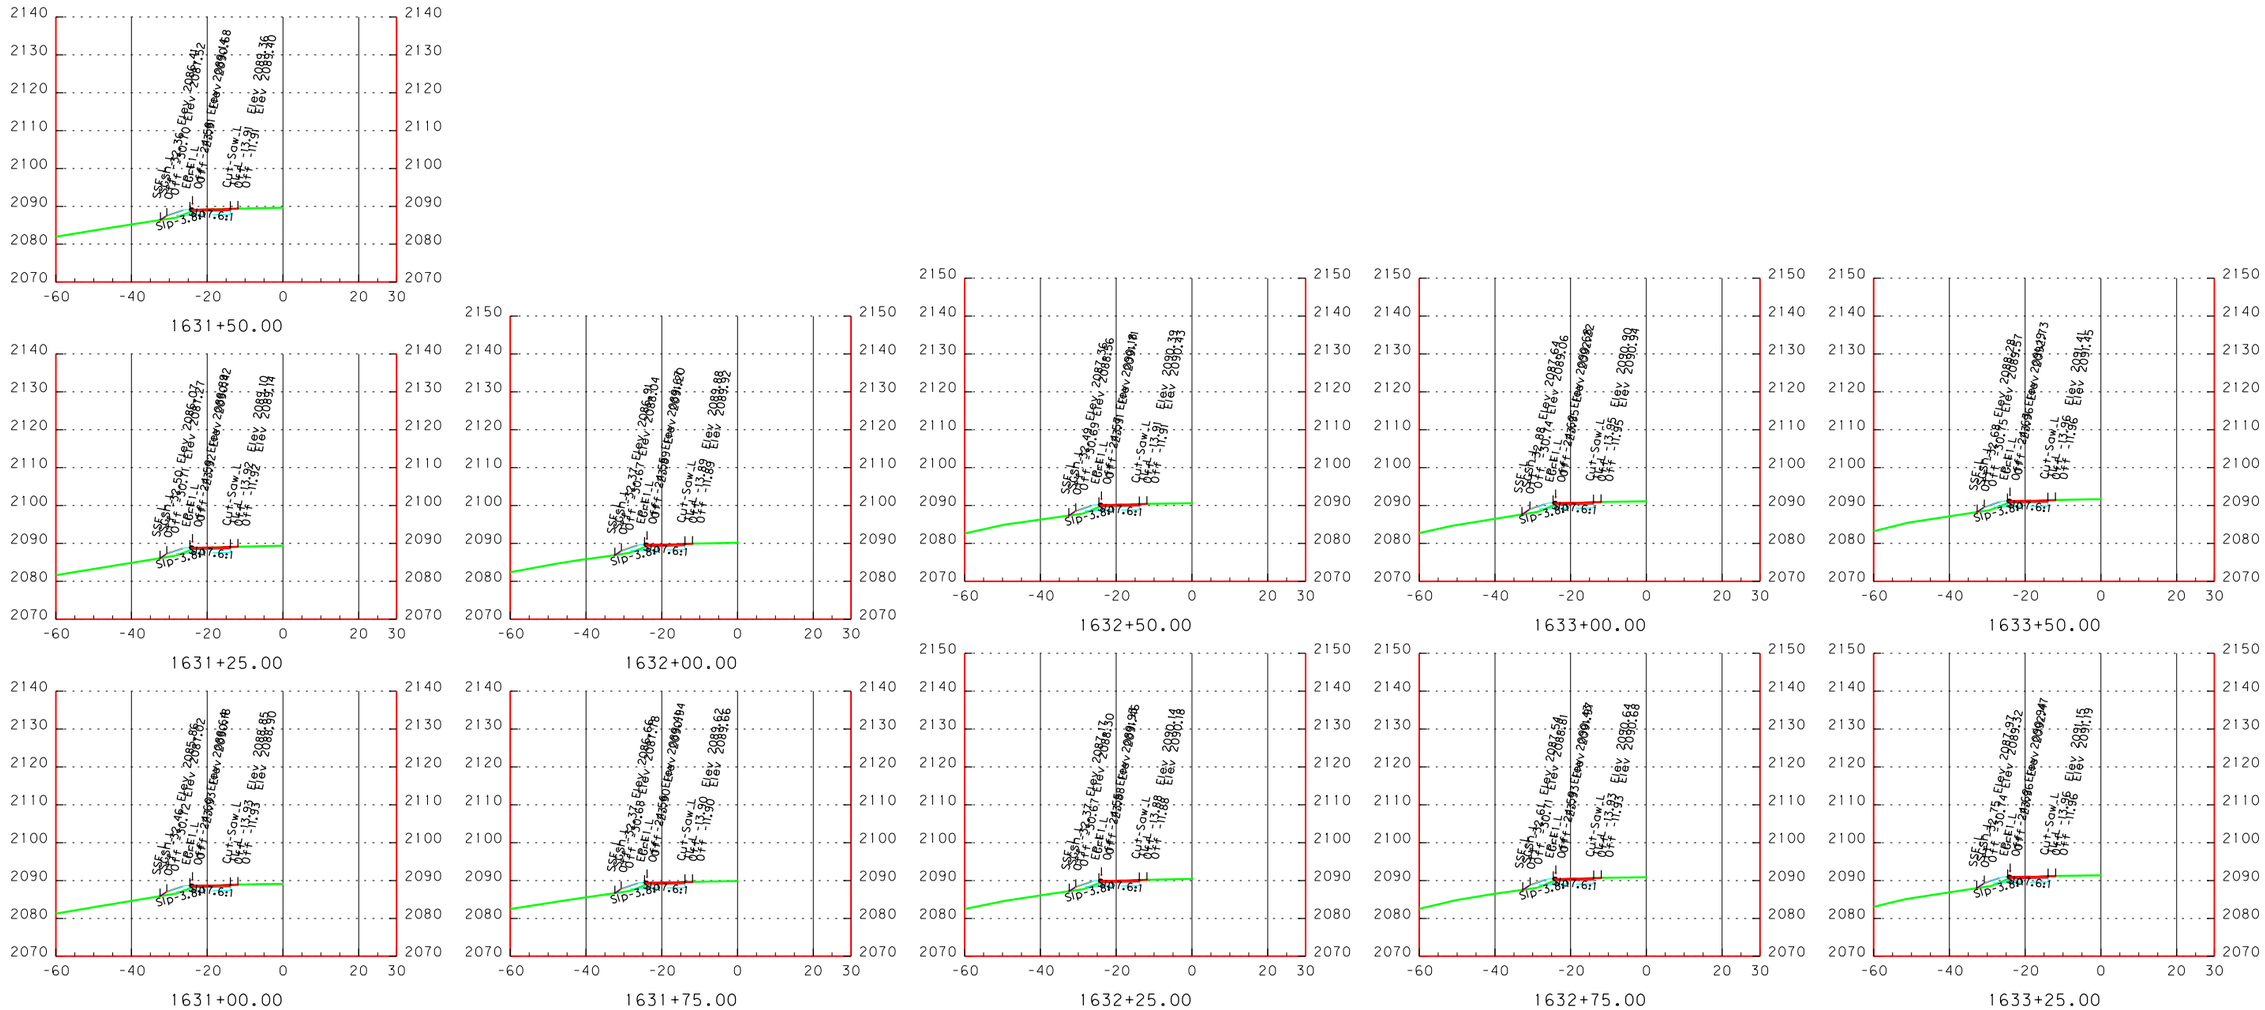

STA. 1631+00 TO STA. 1633+50 SCALE 1"=40'

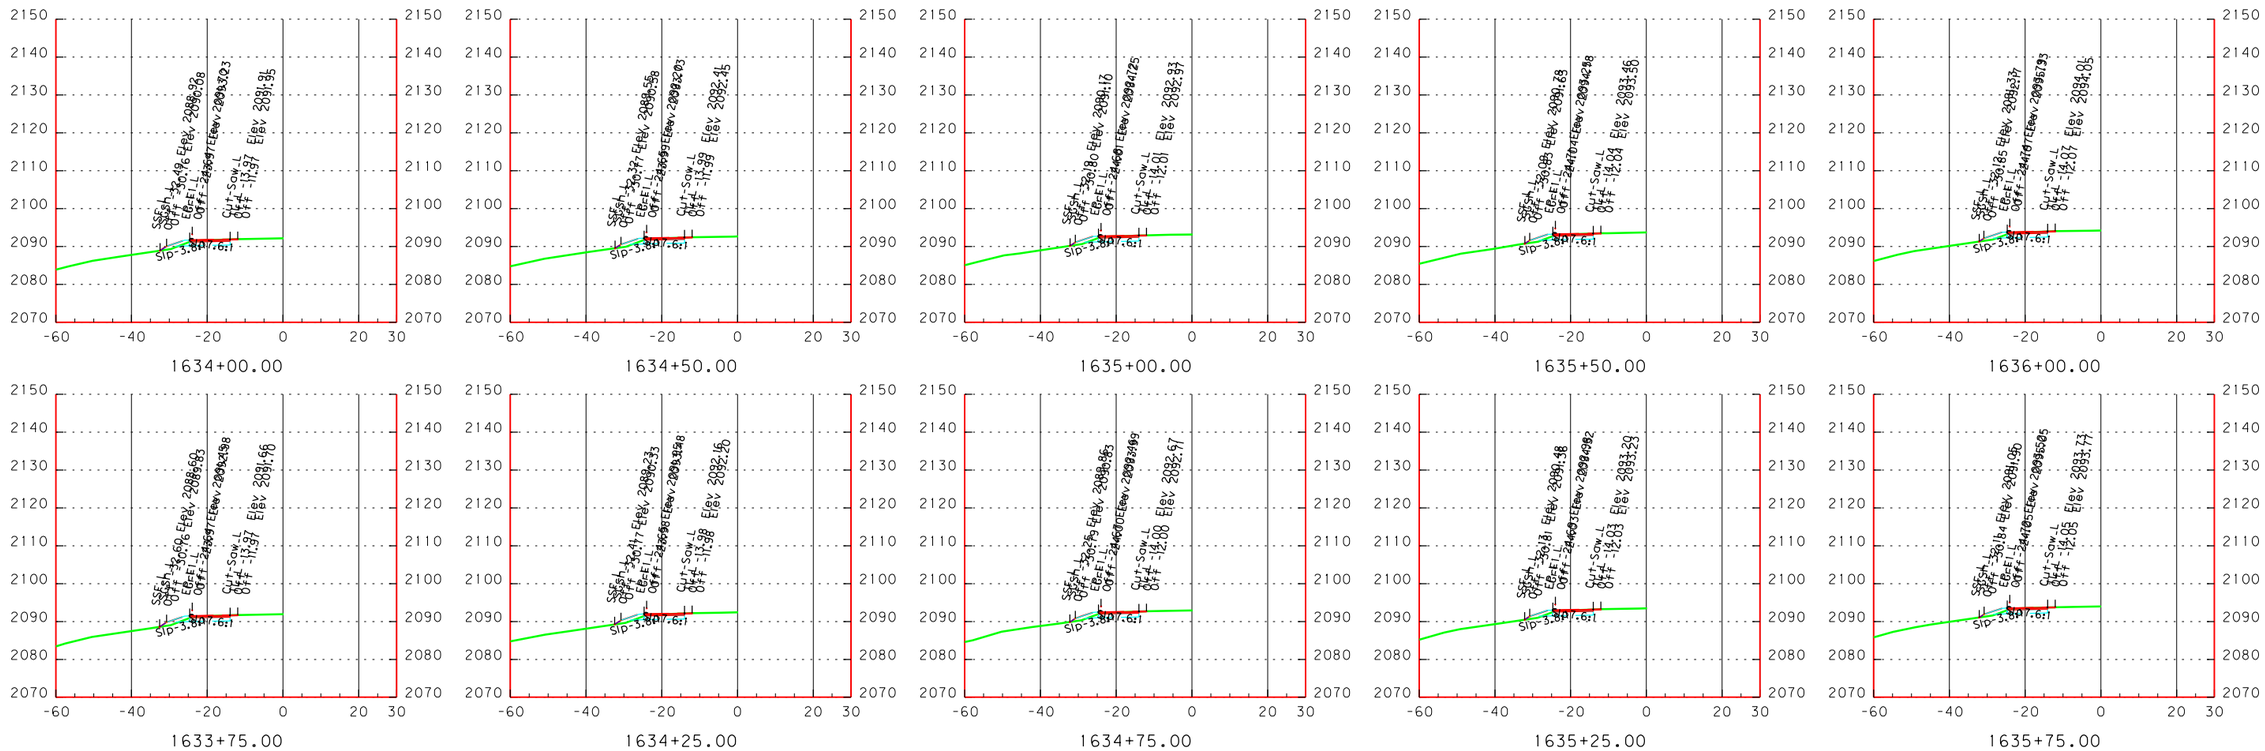

STA. 1633+75 TO STA. 1636+00 SCALE 1"=40'

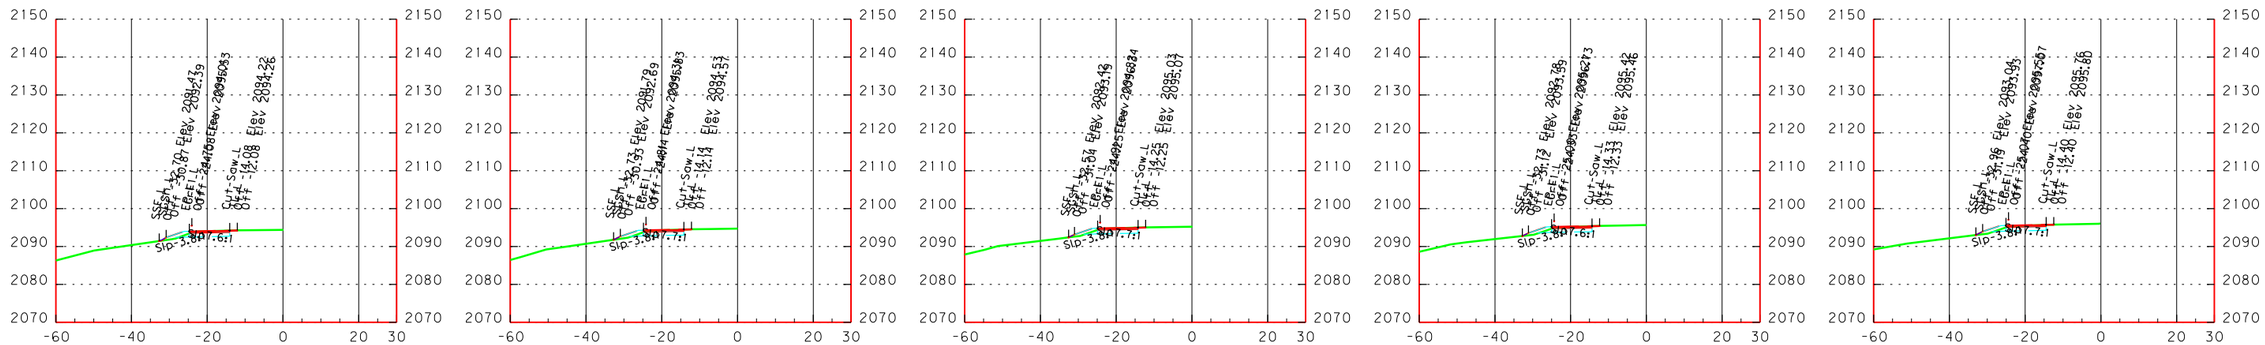

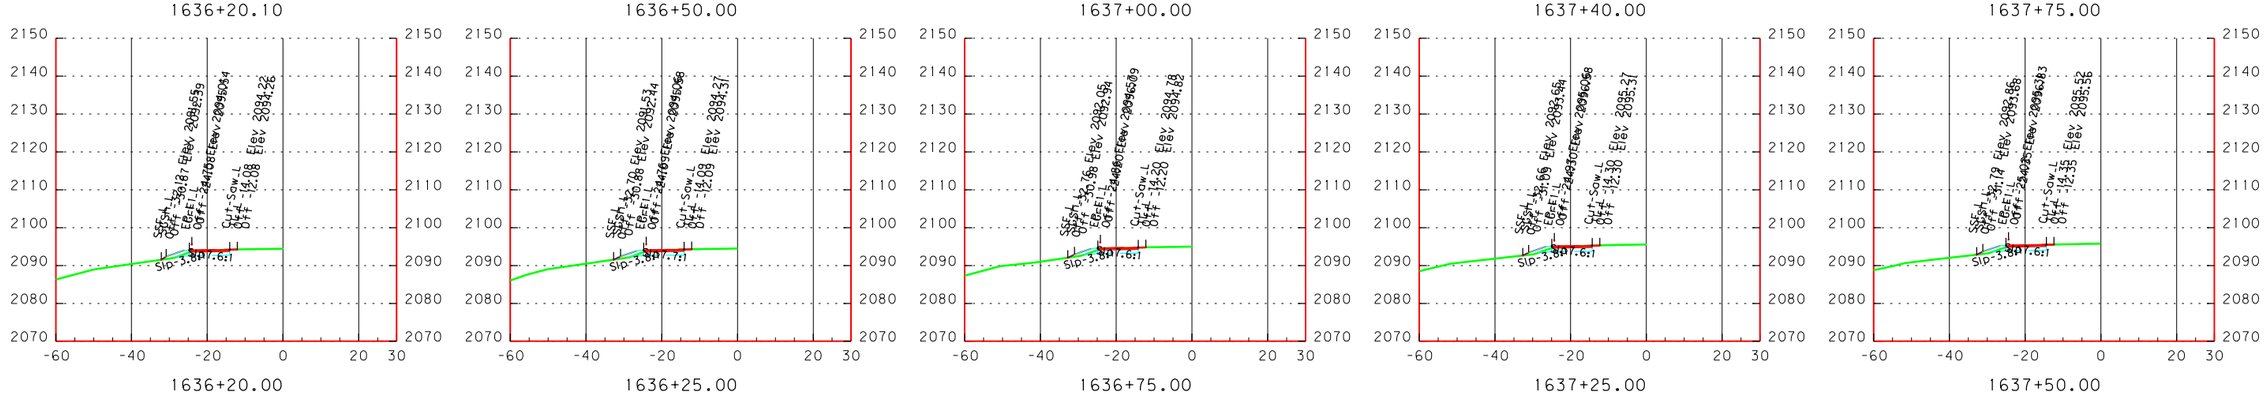

STA. 1636+20 TO STA. 1637+75 SCALE 1"=40'

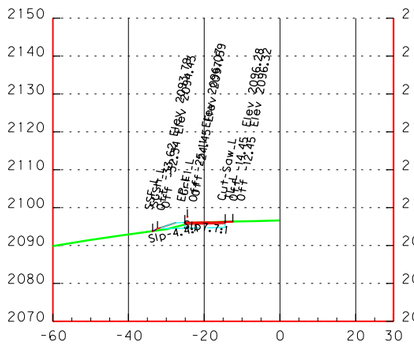

1638+25.00

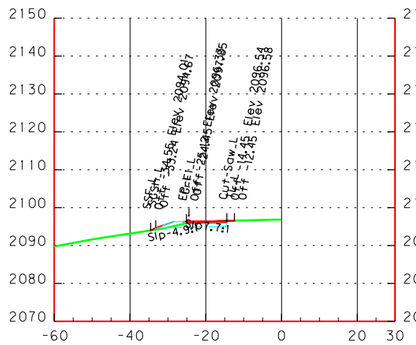

1638+50.00

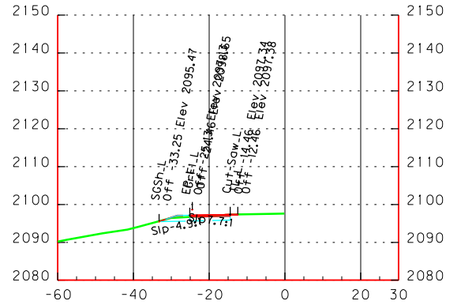

1639+20.00

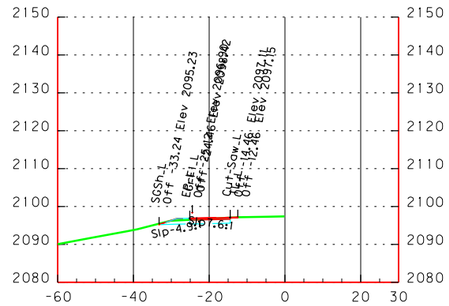

1639+00.00

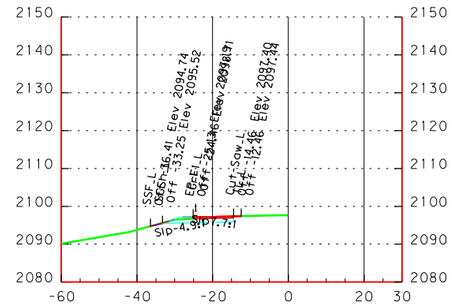

1639+25.00

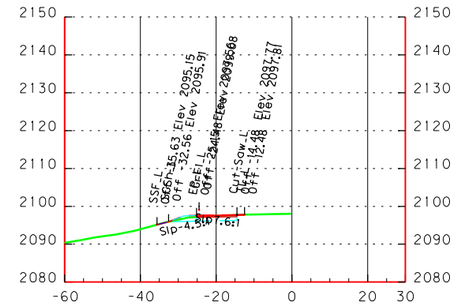

1639+59.79

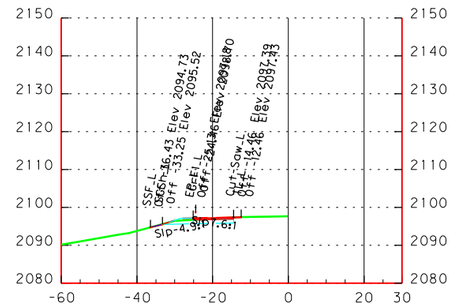

1639+24.35

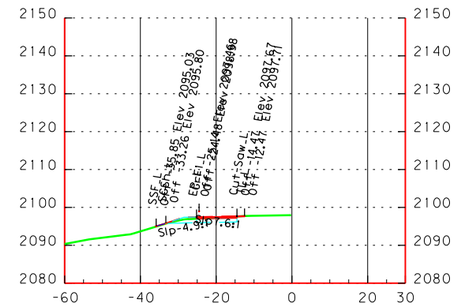

1639+50.00

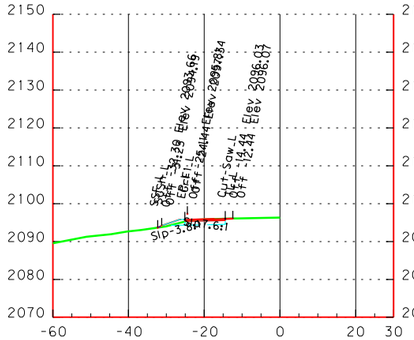

1638+00.00

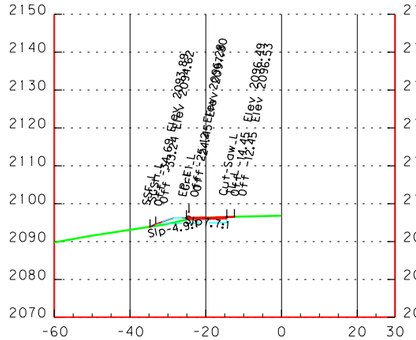

1638+45.00

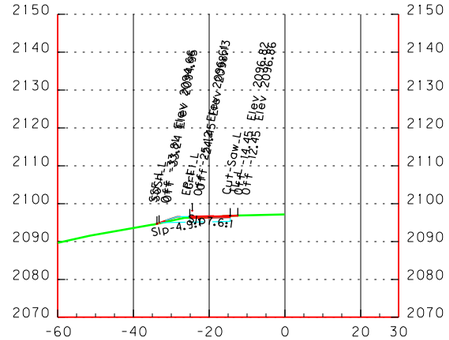

1638+75.00

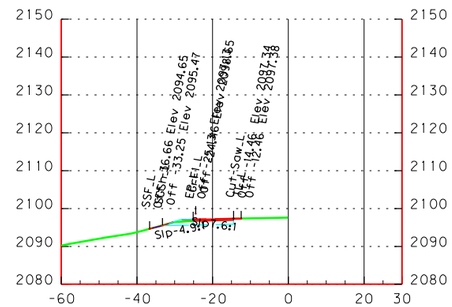

1639+20.20

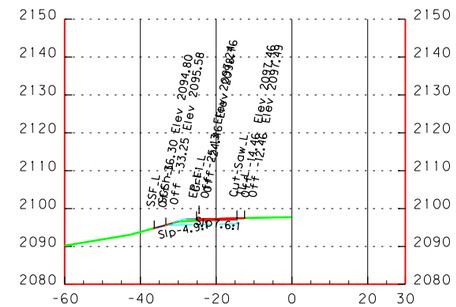

1639+29.79

STA. 1638+00 TO STA. 1639+60 SCALE 1"=40'

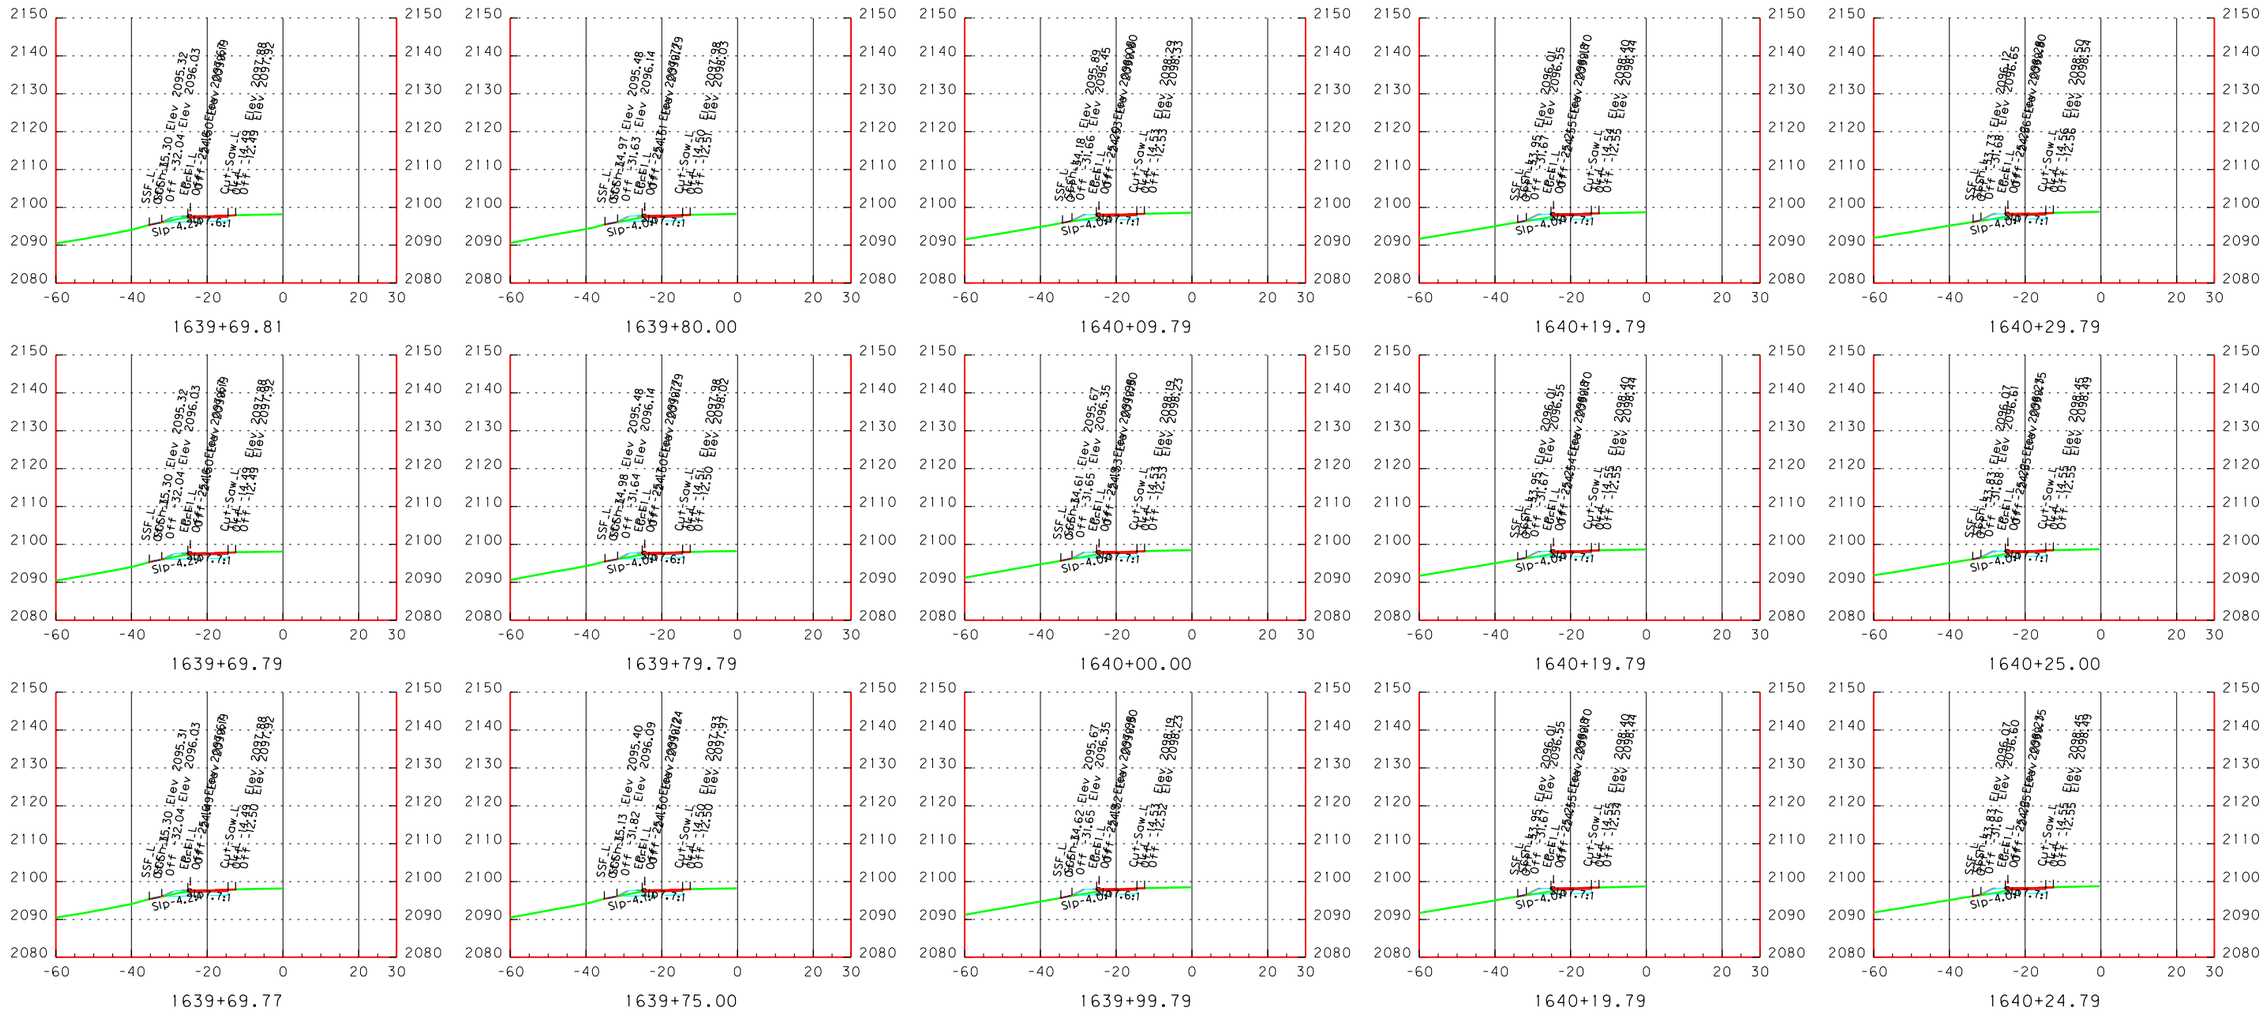

STA. 1639+70 TO STA. 1640+30 SCALE 1"=40'

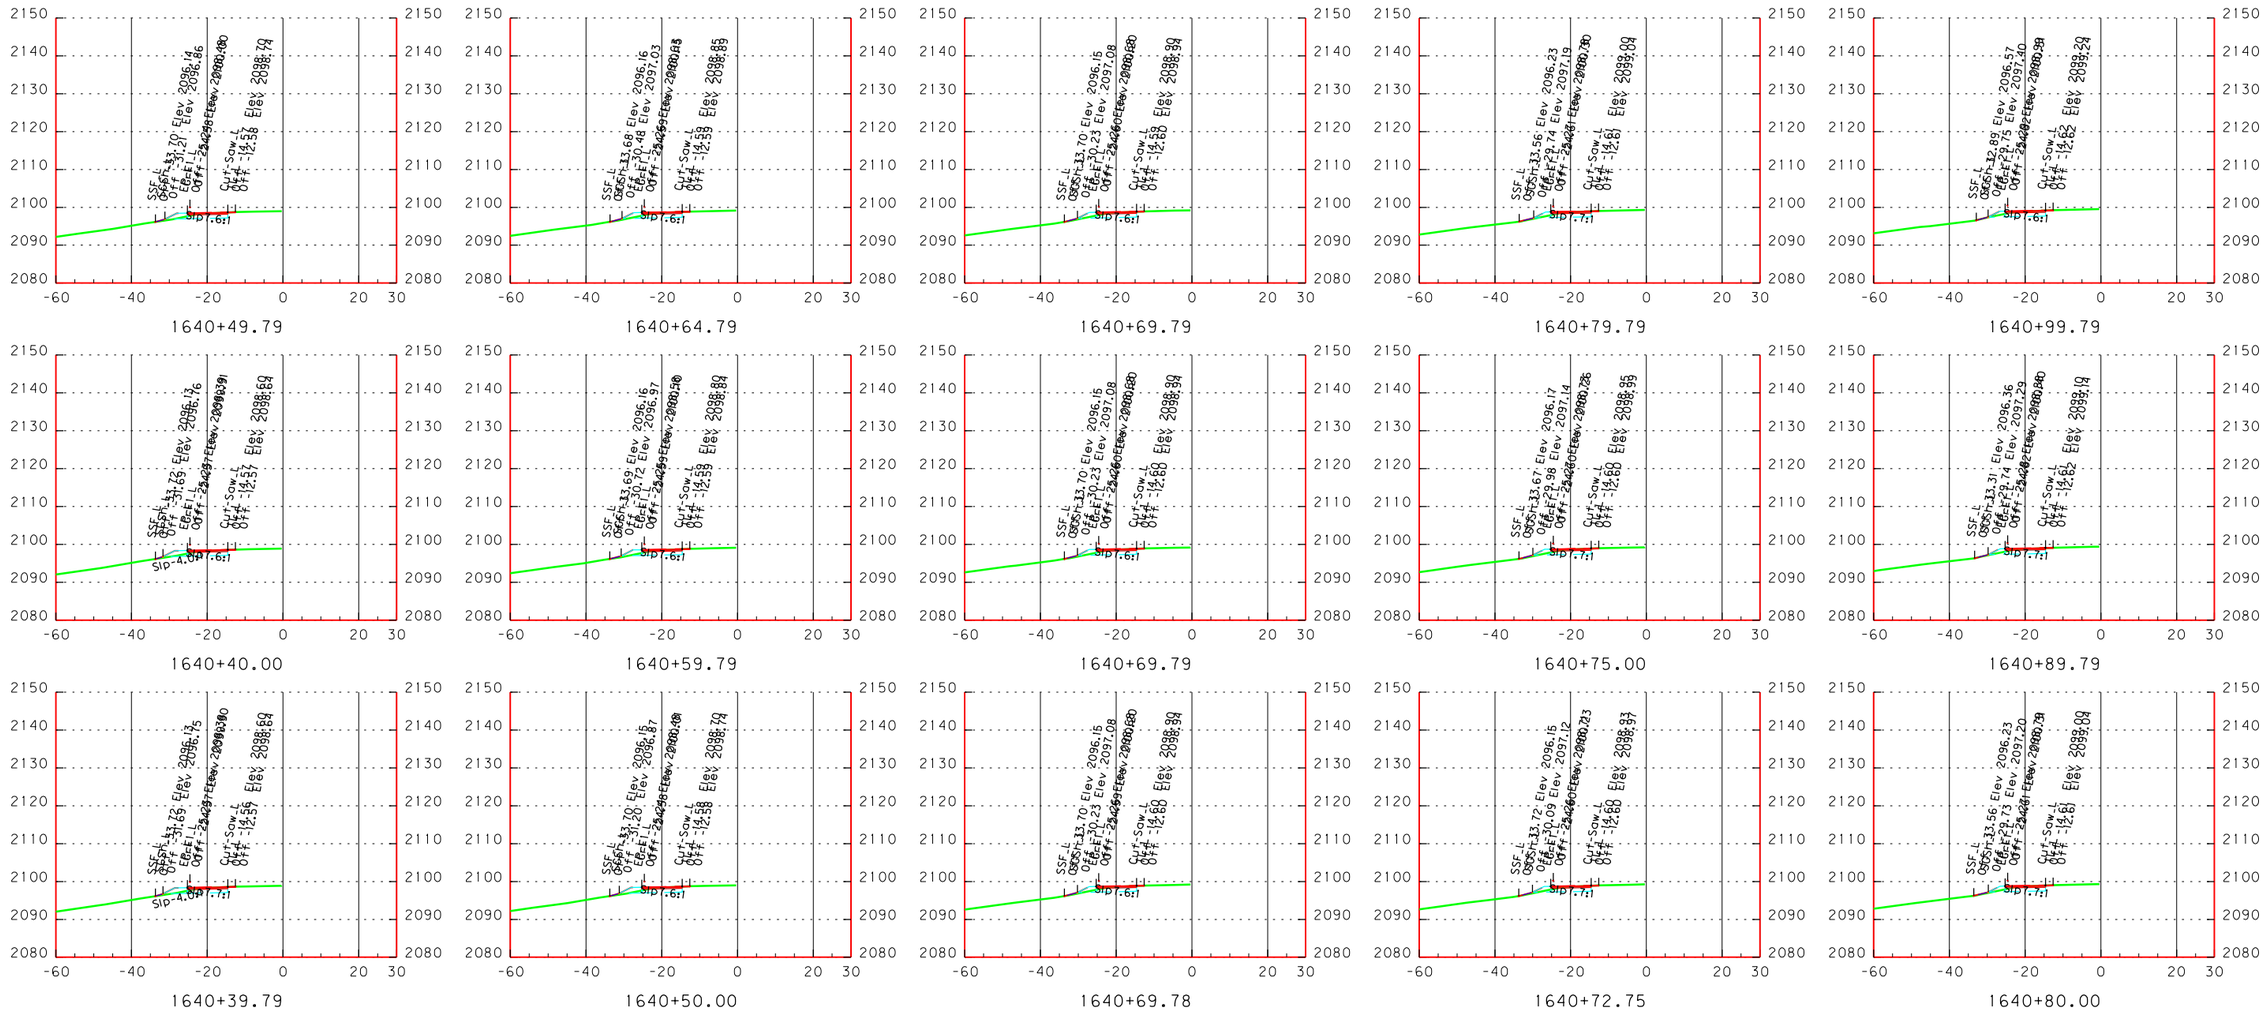

STA. 1640+40 TO STA. 1641+00 SCALE 1"=40'

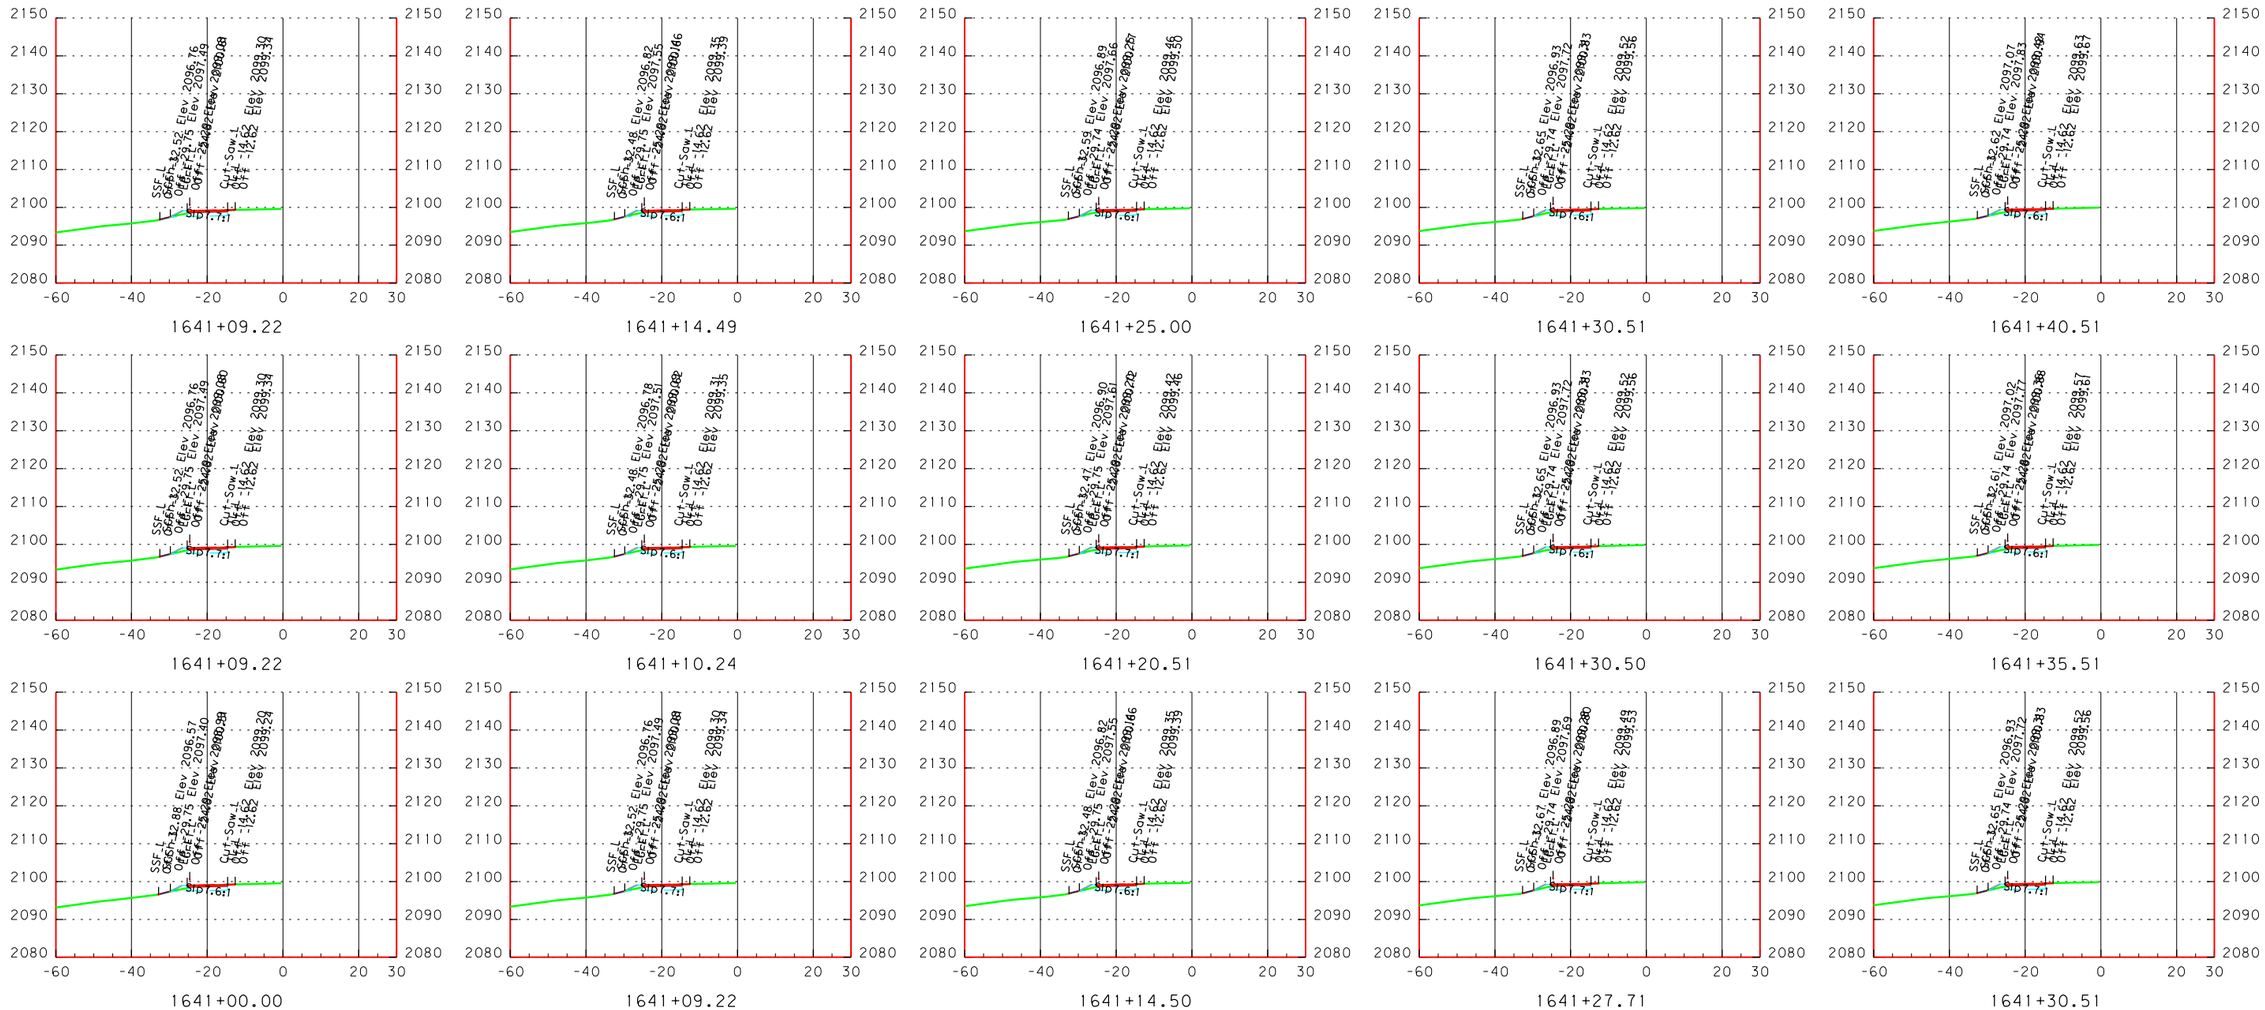

STA. 1641+00 TO STA. 1641+41 SCALE 1"=40'

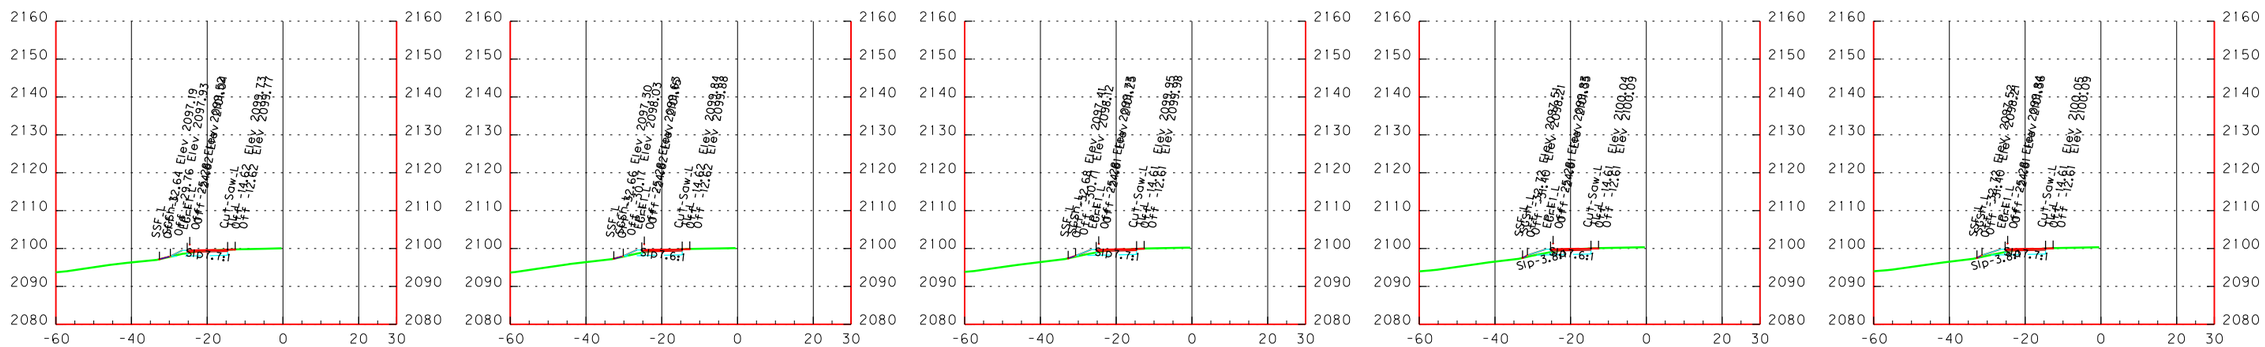

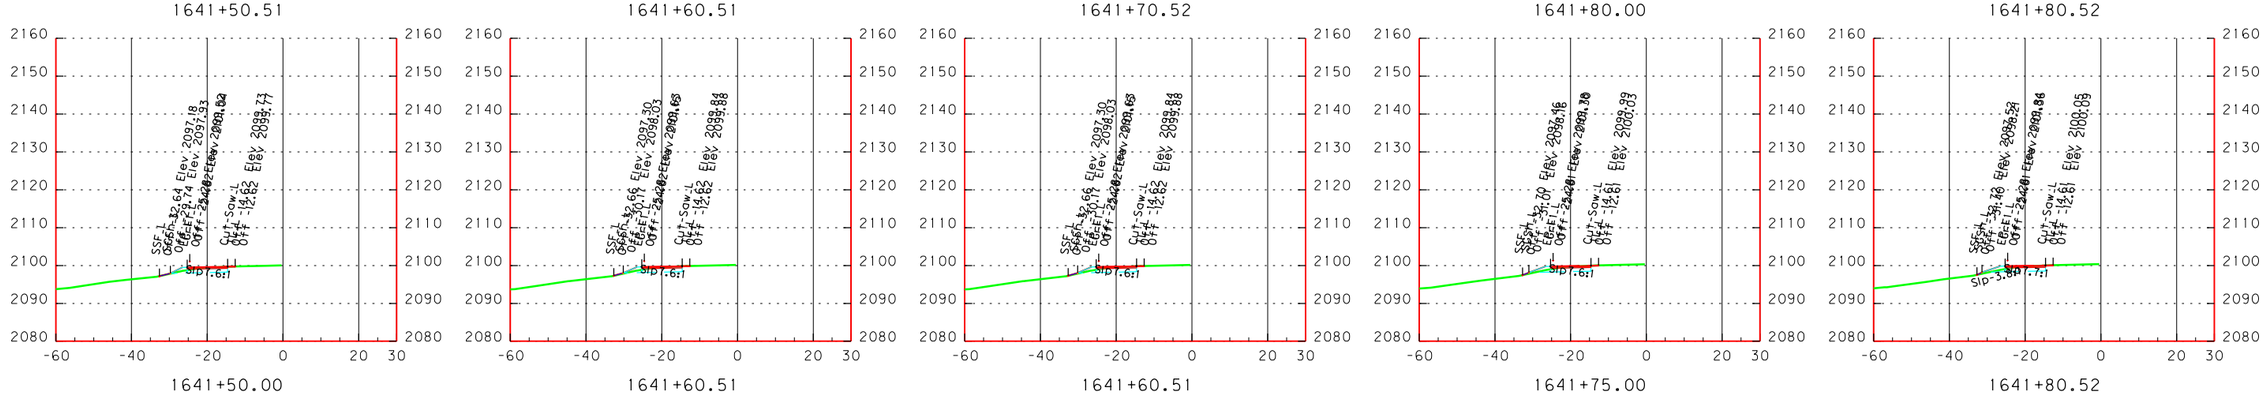

STA. 1641+50 TO STA. 1641+81 SCALE 1"=40'

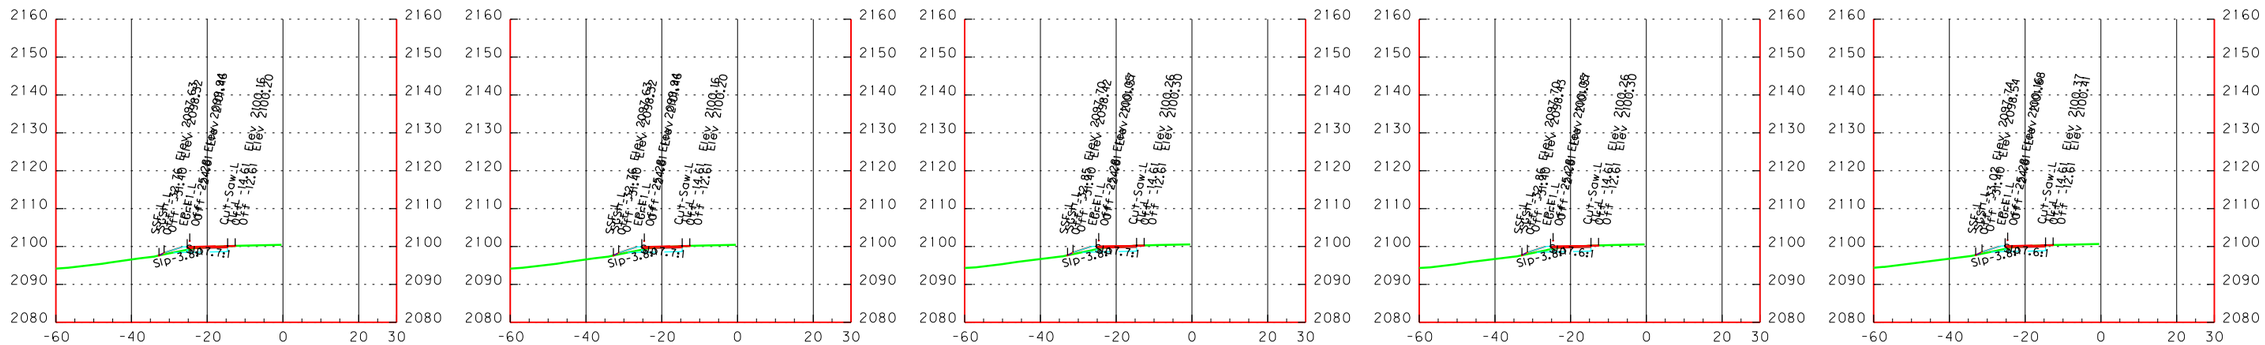

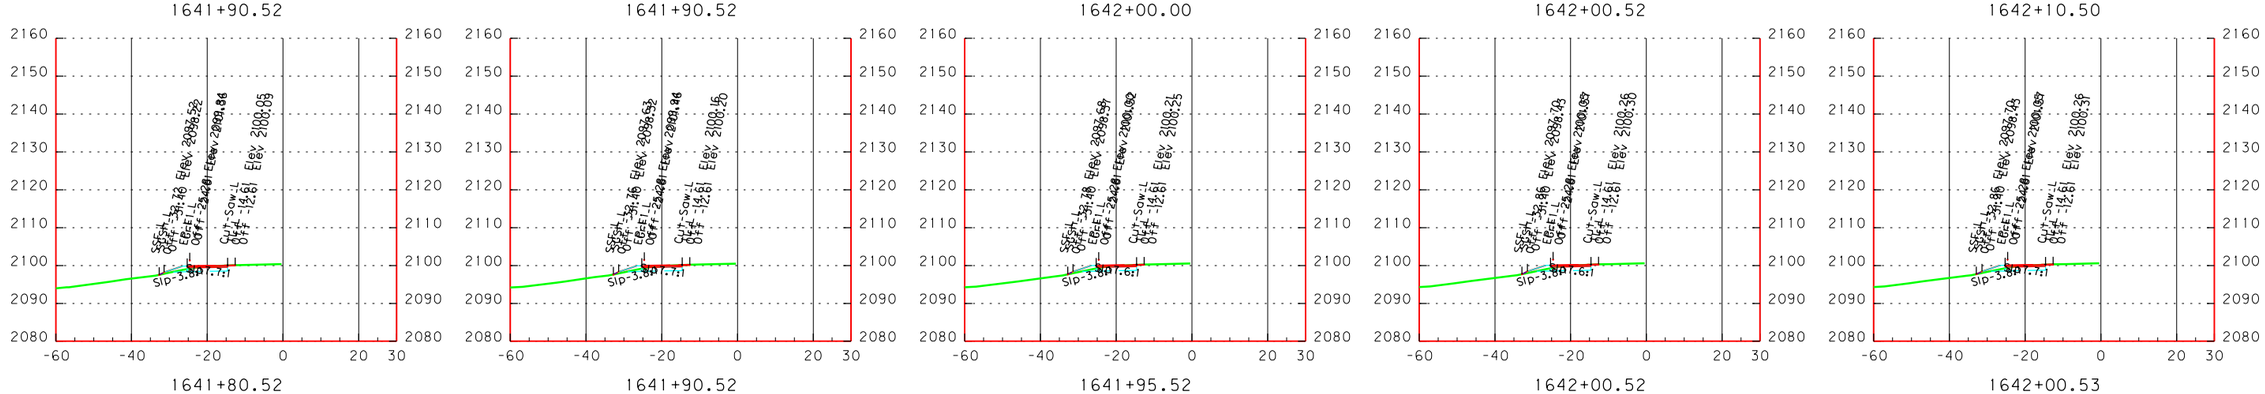

STA. 1641+81 TO STA. 1642+10 SCALE 1"=40'

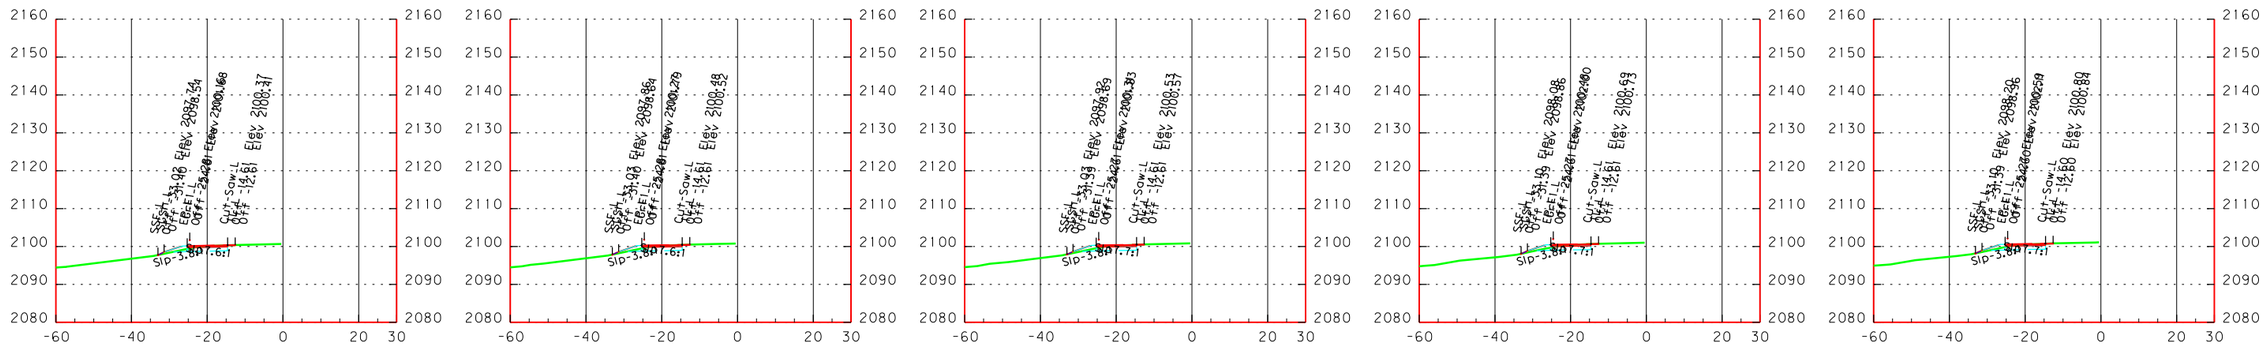

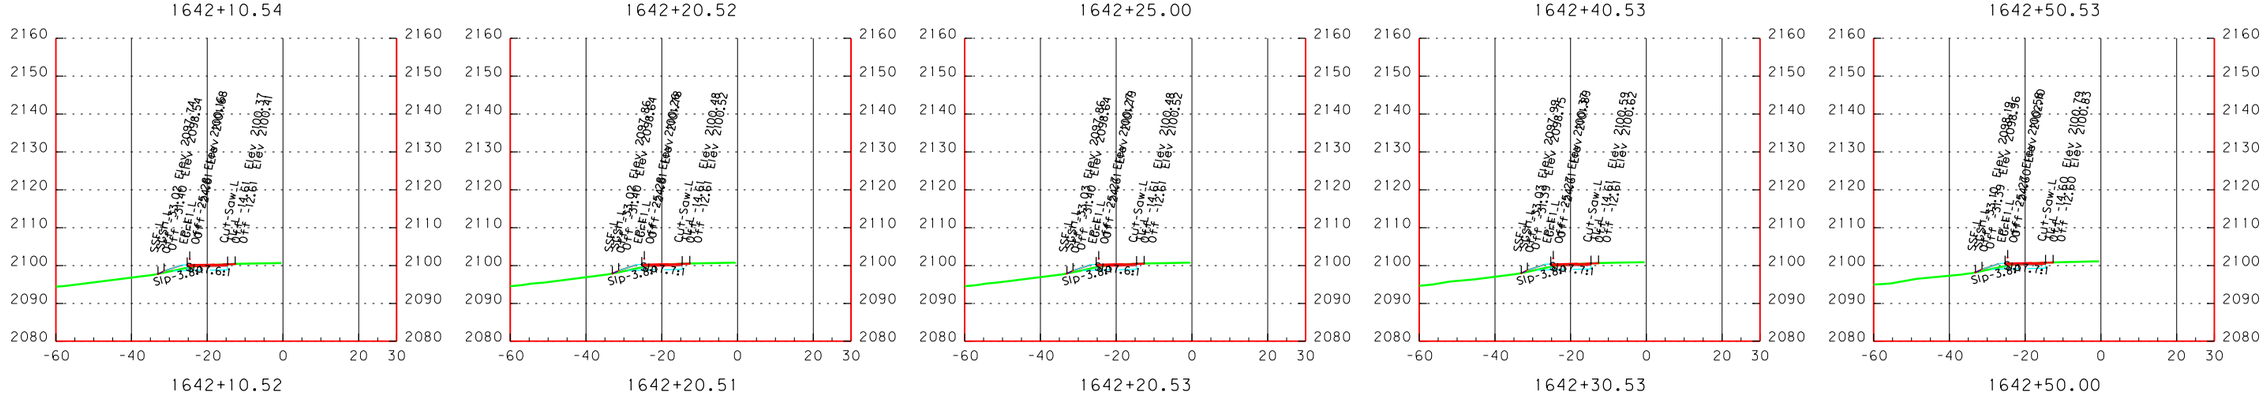

STA. 1642+11 TO STA. 1642+51 SCALE 1"=40'

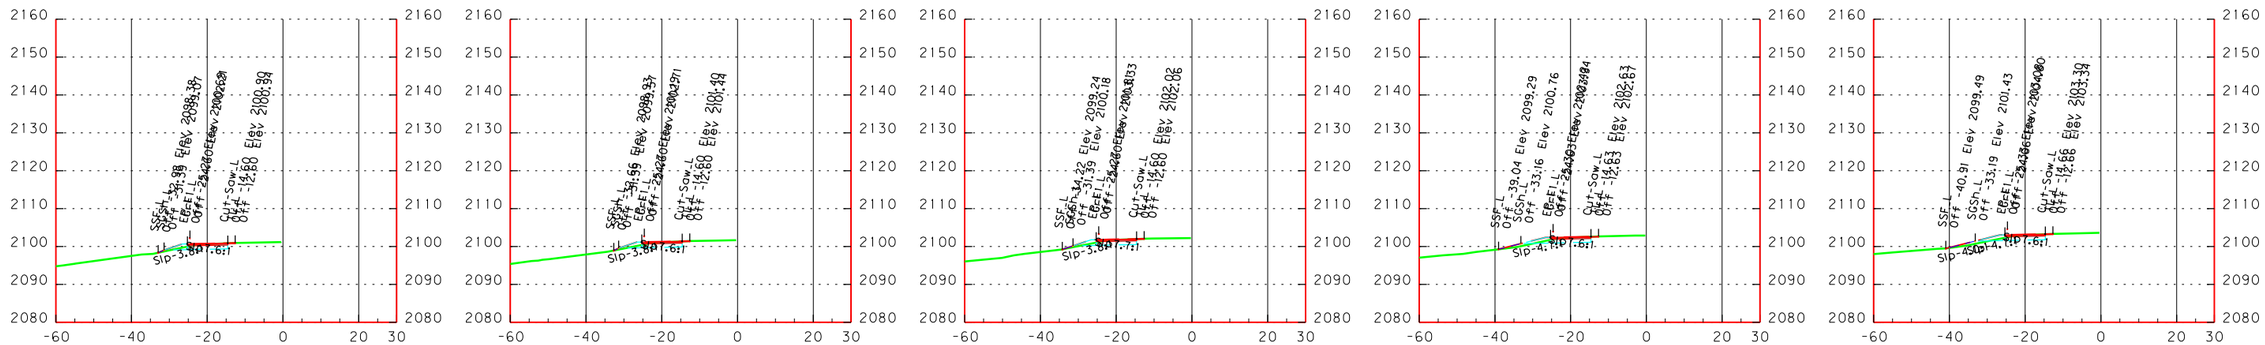

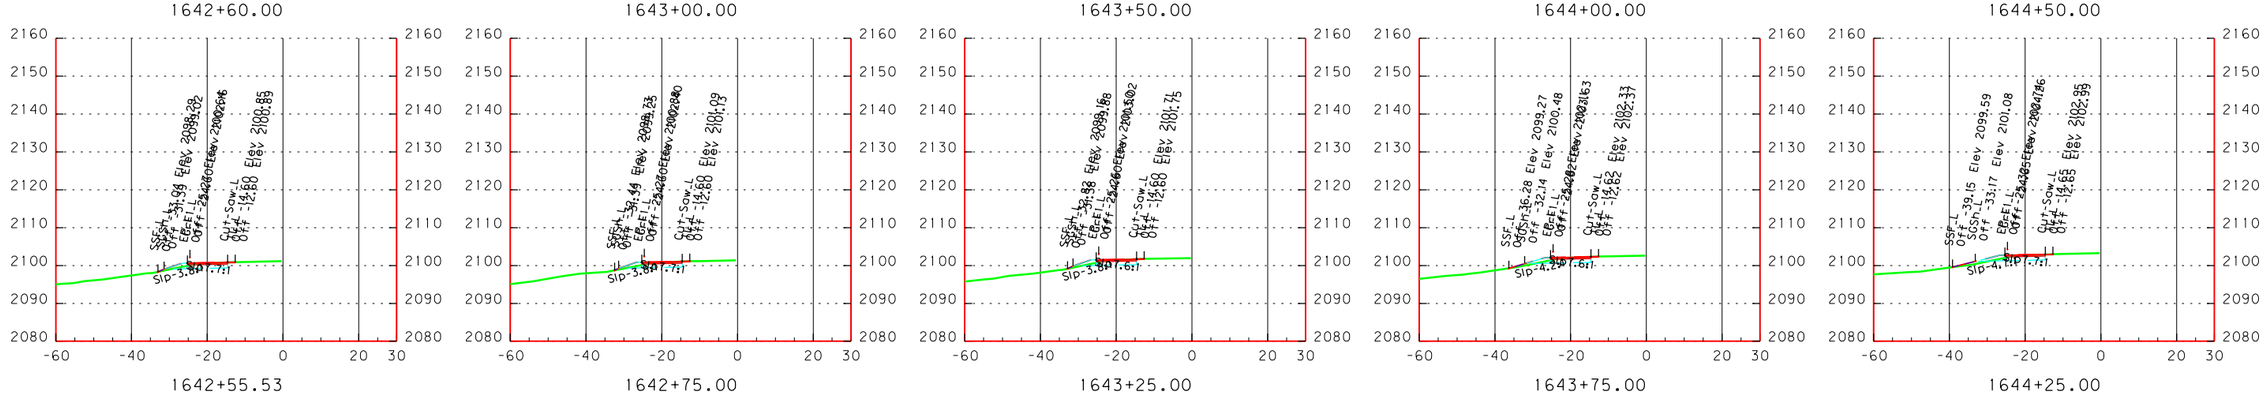

STA. 1642+56 TO STA. 1644+50 SCALE 1"=40'

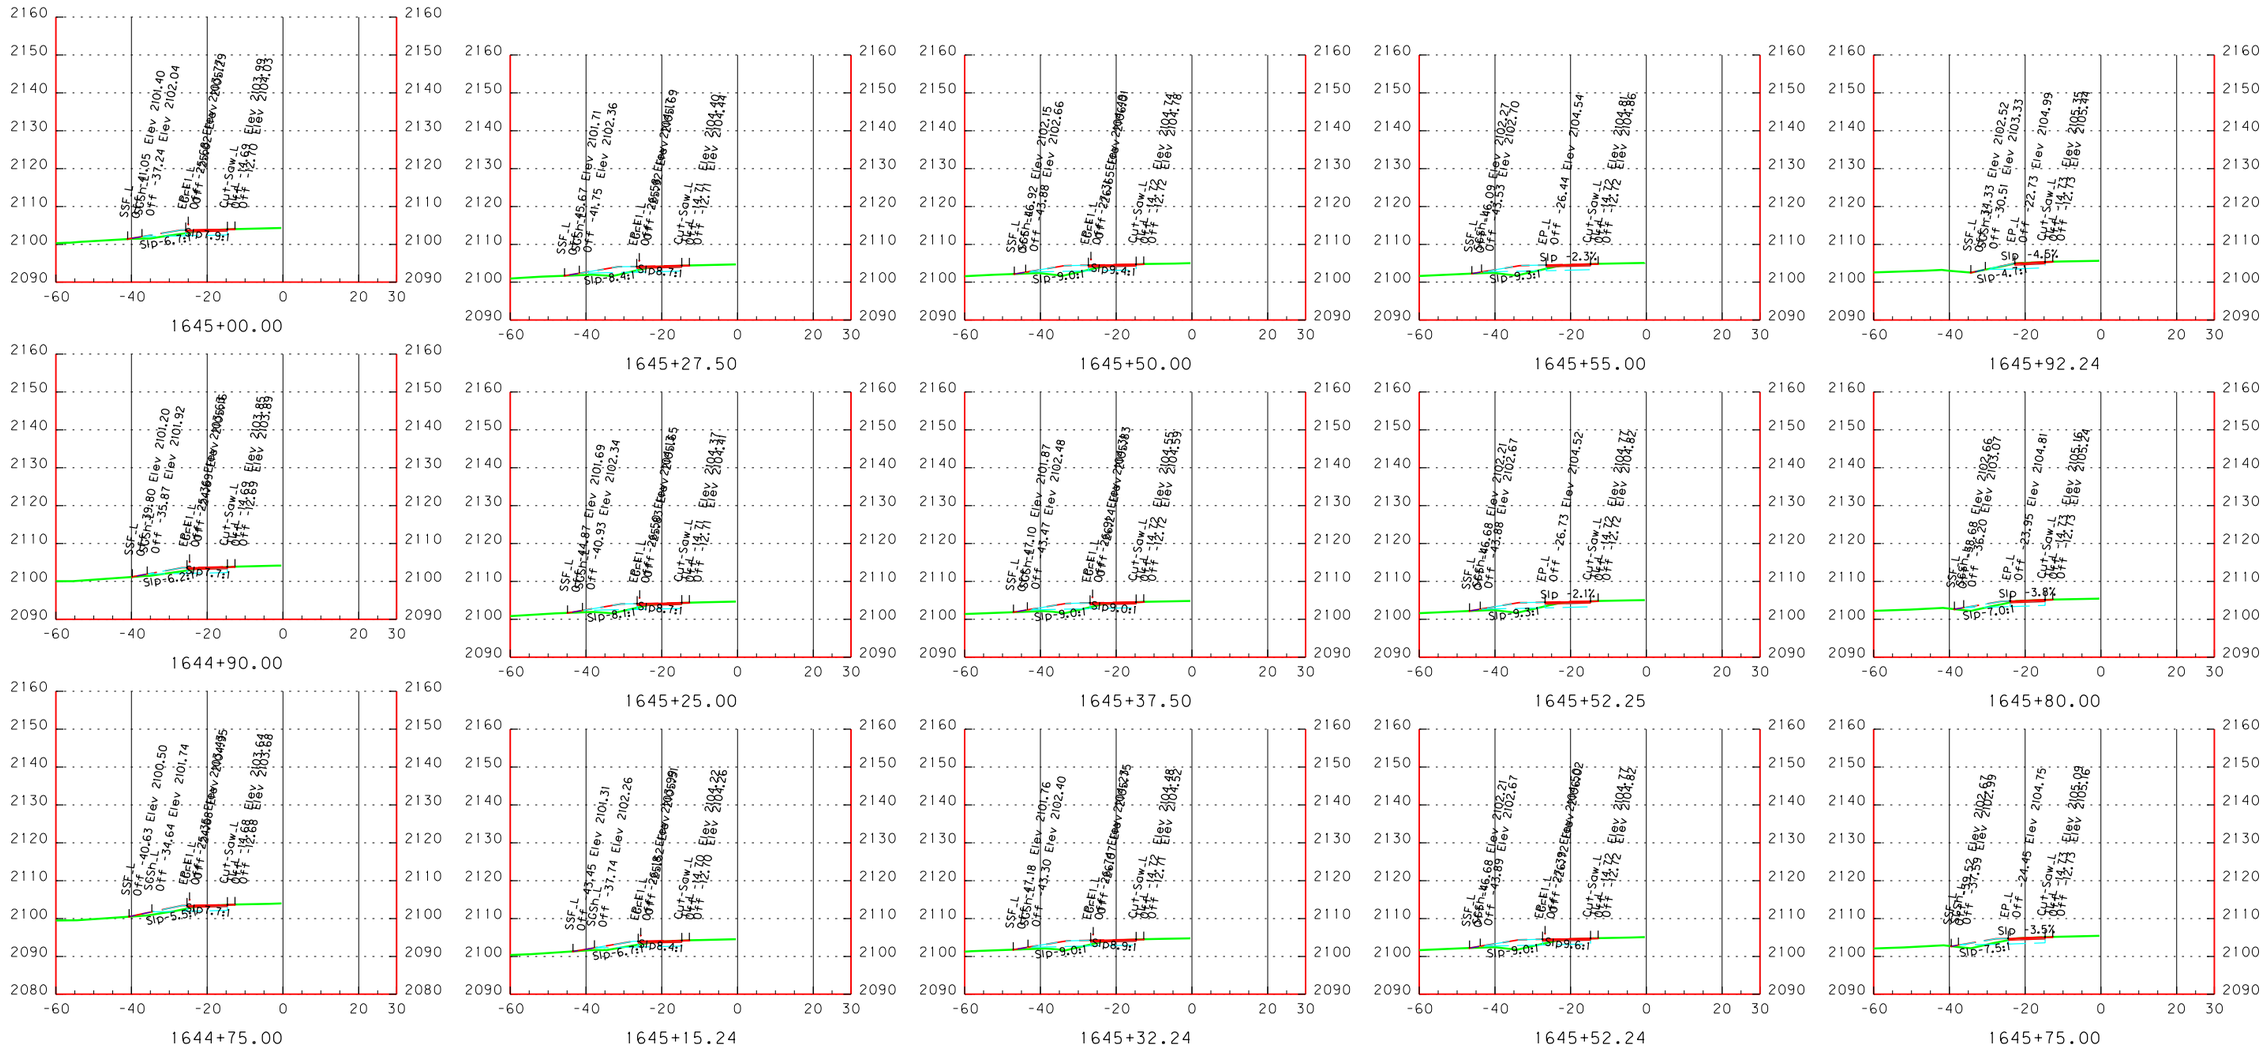

STA. 1644+75 TO STA. 1645+92 SCALE 1"=40'

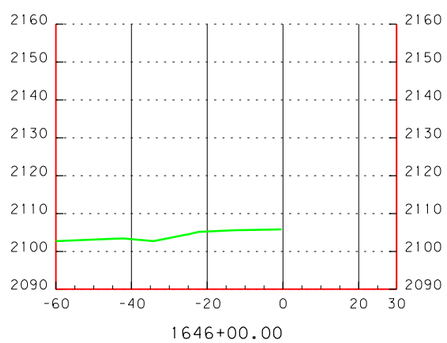

STA. 1646+00 TO STA. 1646+00 SCALE 1"=40'