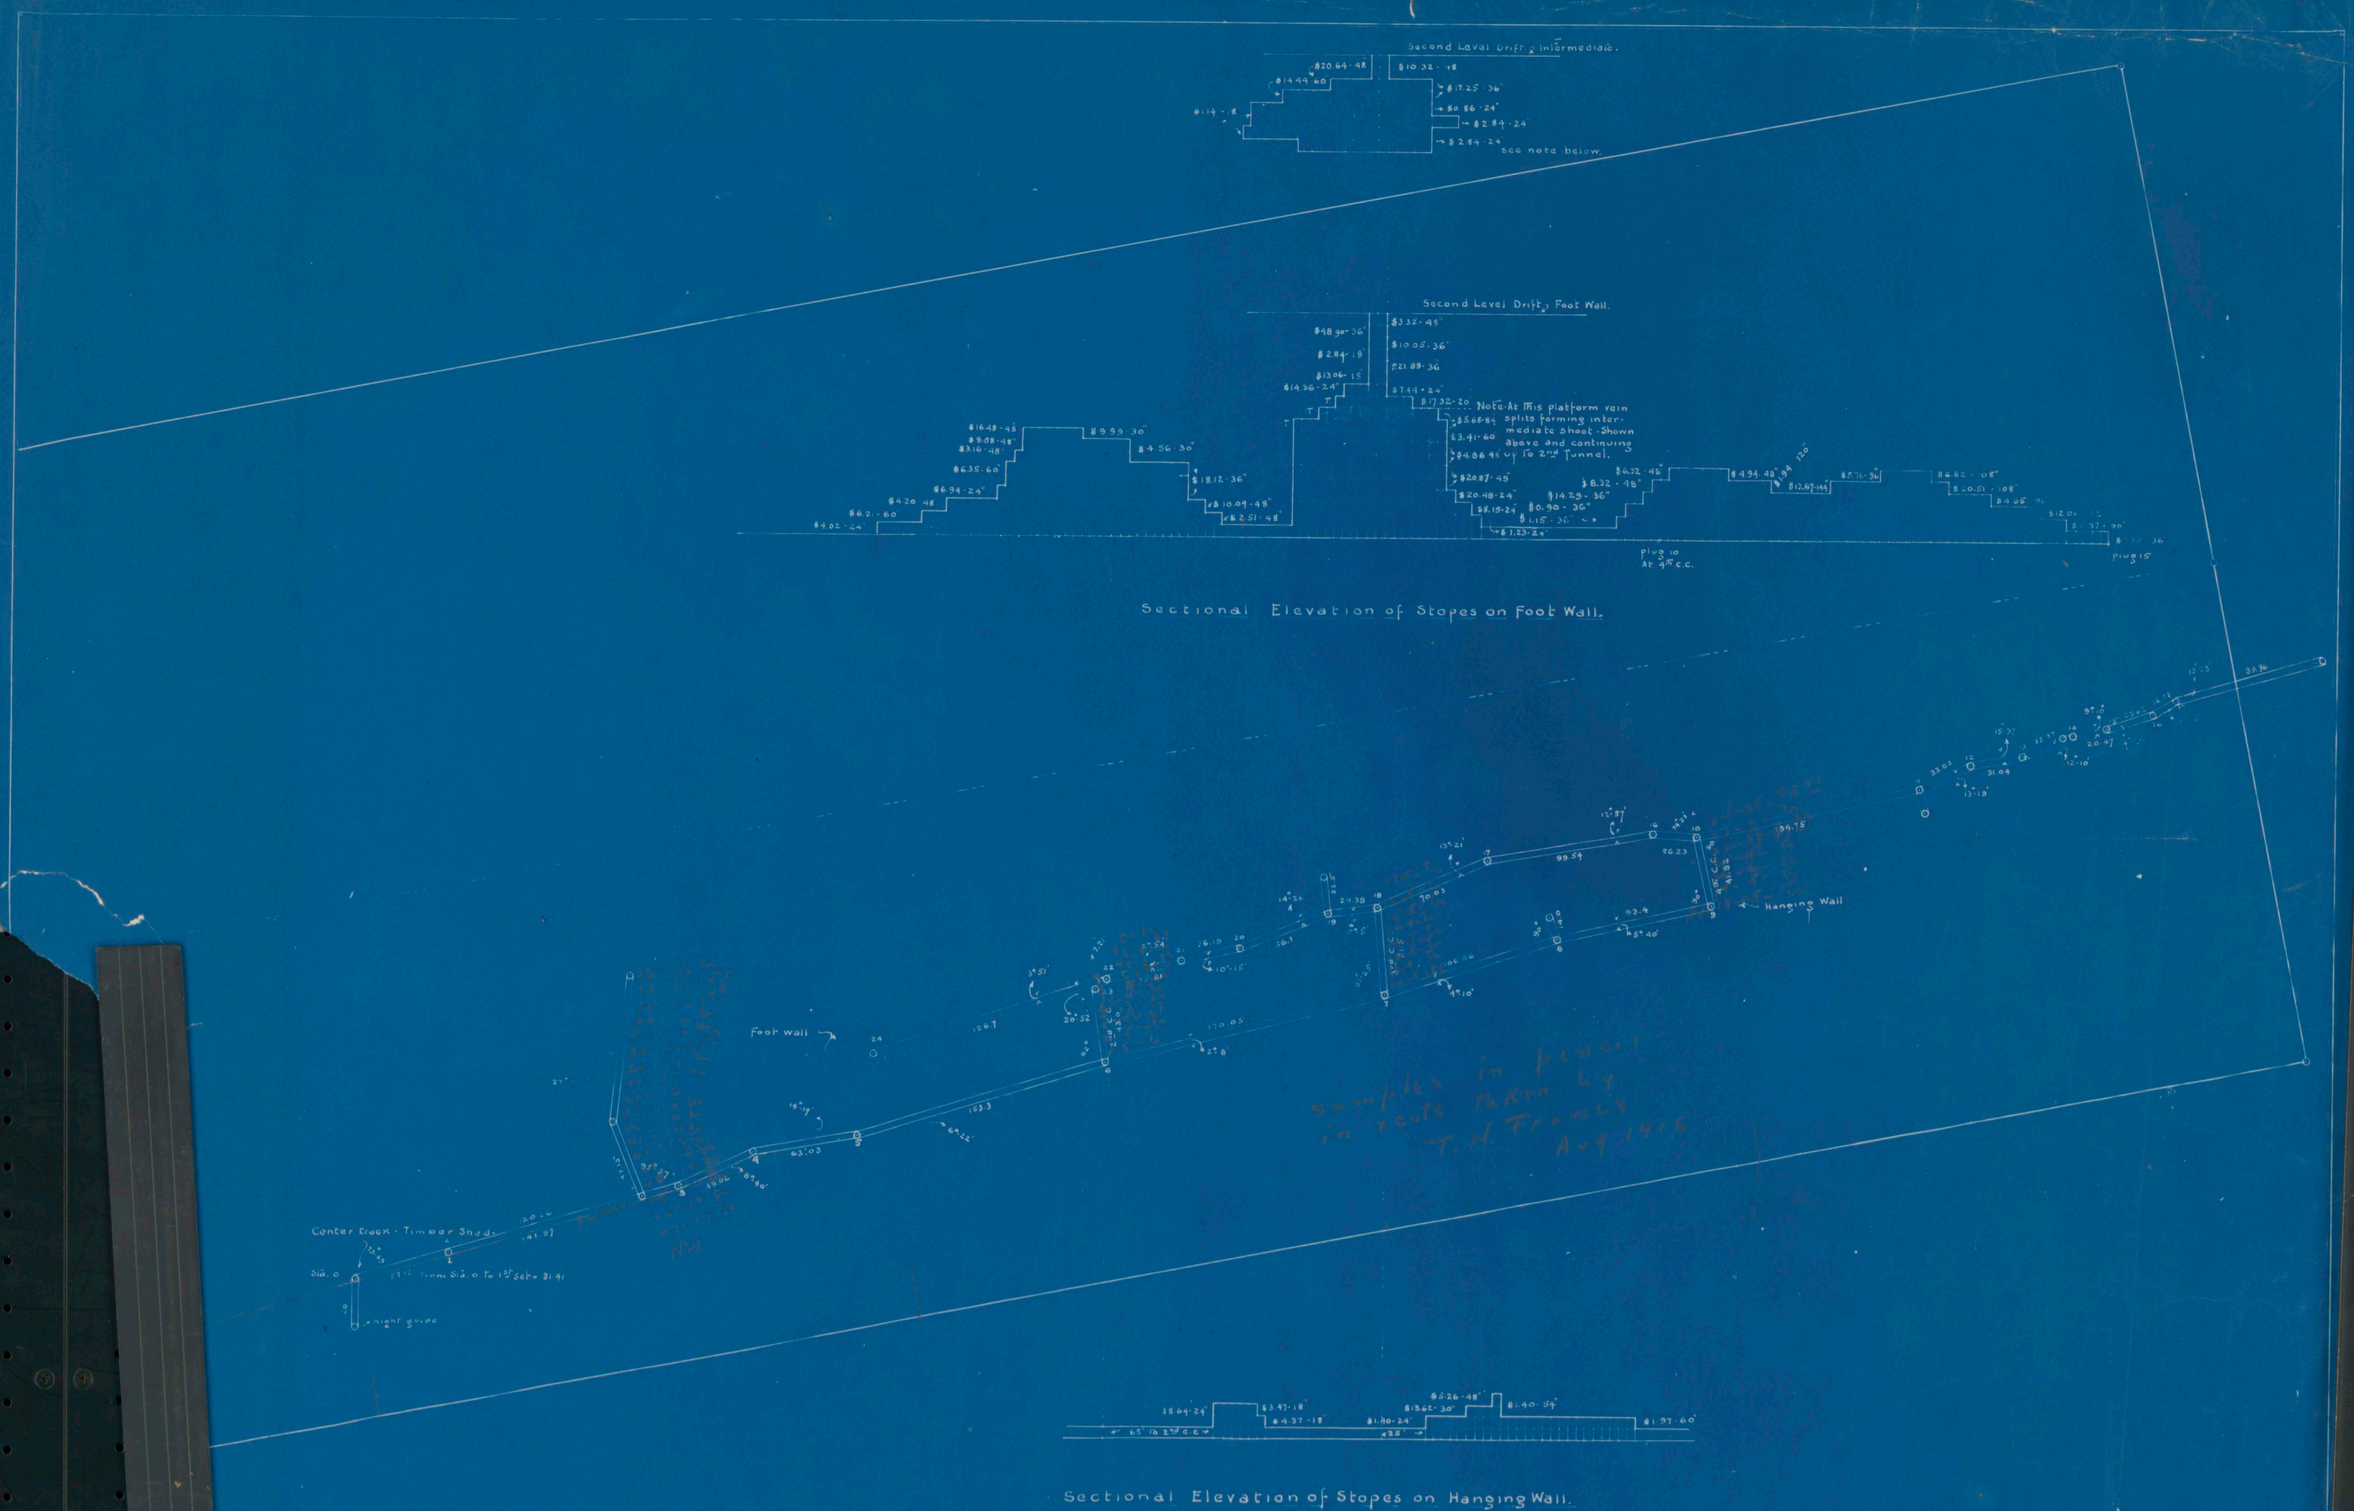
Second Level Drift, Intermediate.
$20.64-48
$10.32-18
$14.44-60
$17.25-36
$1.14-8
$0.86-24
$2.84-24
$2.84-24
see note below.
Second Level Drift, Foot Wall.
$48.90-36
$3.32-48
$2.84-18
$10.08-36
$13.06-18
$21.89-36
$14.36-24
$7.44-24
$17.32-20
Note: At this platform vein splits forming intermediate Shoot shown above and continuing up to 2nd Tunnel.
$5.68-84
$3.41-60
$4.86-48
$20.87-49
$20.48-24
$8.32-48
$14.23-36
$8.15-24
$10.90-36
$1.15-30
$1.23-24
$16.48-48
$9.08-48
$3.10-48
$6.35-60
$6.94-24
$4.20-48
$6.2-60
$4.02-24
$9.99-30
$4.56-30
$18.12-36
$10.09-48
$2.51-48
$6.32-48
$4.94-48
$12.67-144
$5.76-96
$6.82-108
$20.51-108
$4.08
$12.01
$8.37-90
$8.30-36
Plug 10 At 4th c.c.
Plug 15
Sectional Elevation of Stopes on Foot Wall.
Hanging Wall
Foot wall
Center Track - Timber Sheds
Sta. 0
Sectional Elevation of Stopes on Hanging Wall.
$8.64-24
$3.47-18
$4.37-18
$1.30-24
$5.26-48
$13.62-30
$1.40-54
$1.97-60
THIRD TUNNEL LEVEL
COLUMBIA MINE
Scale 1/50
Feb. 1901
No. 3.