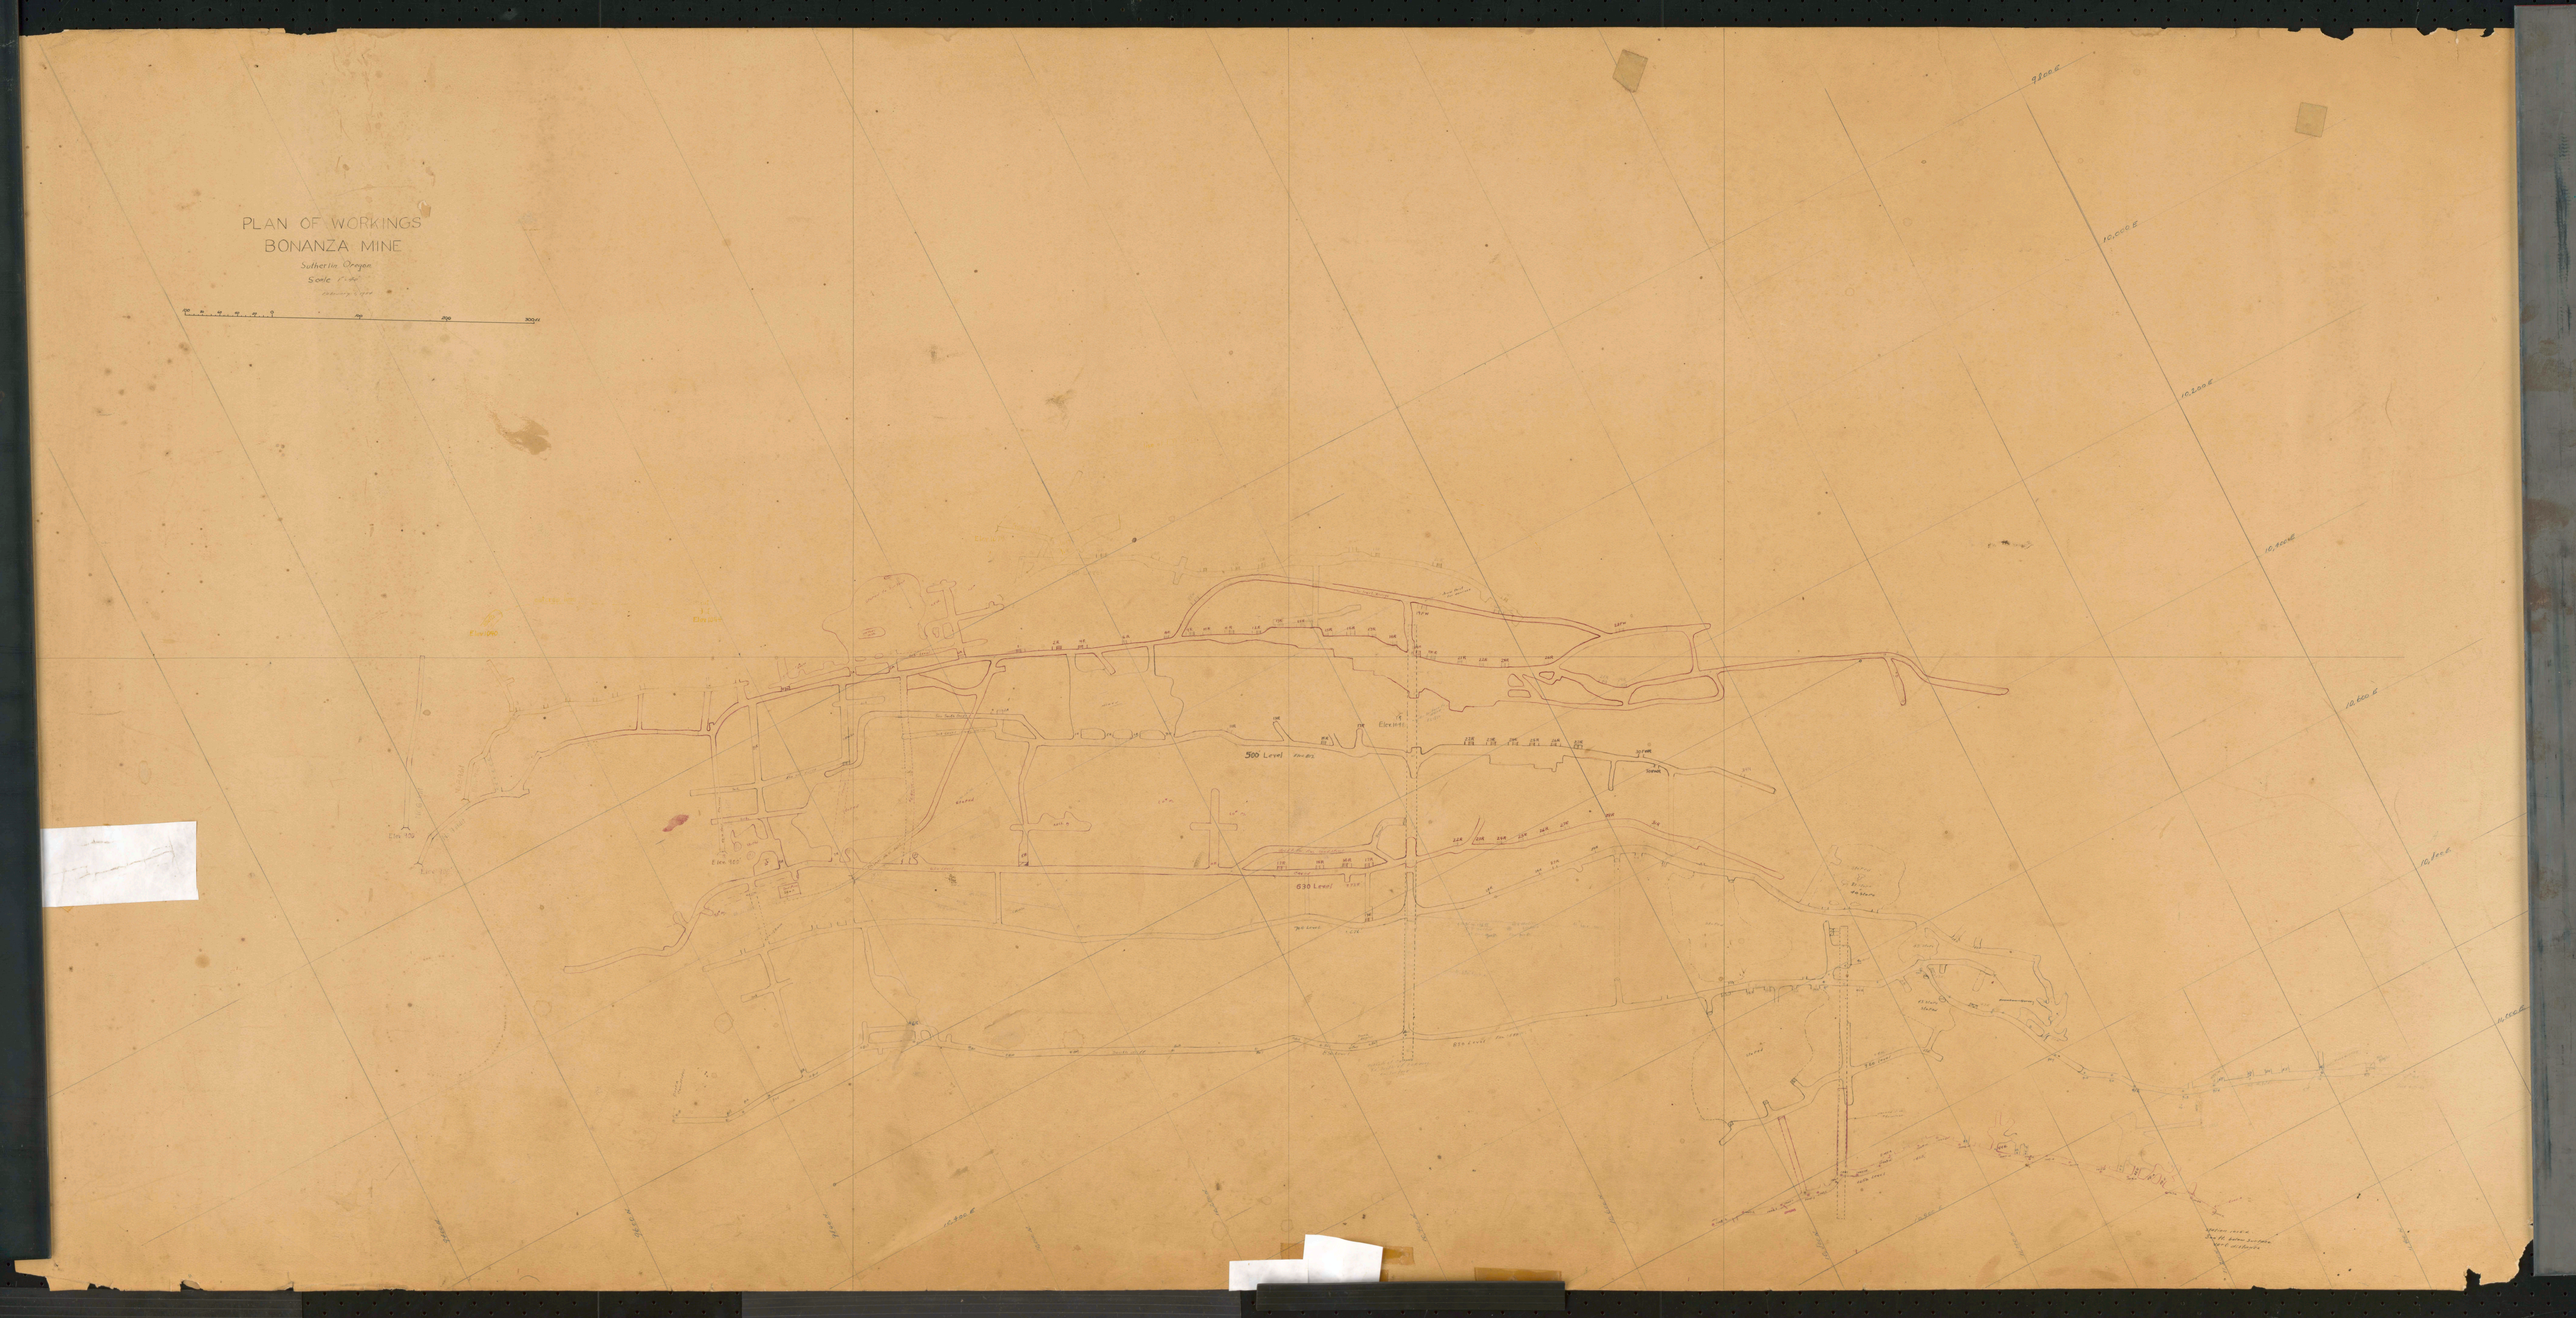
PLAN OF WORKINGS
BONANZA MINE
Sutherlin Oregon
Scale 1" = 100'
500 Level
630 Level
Elevator
Elev. 100
Elev. 200
Elev.