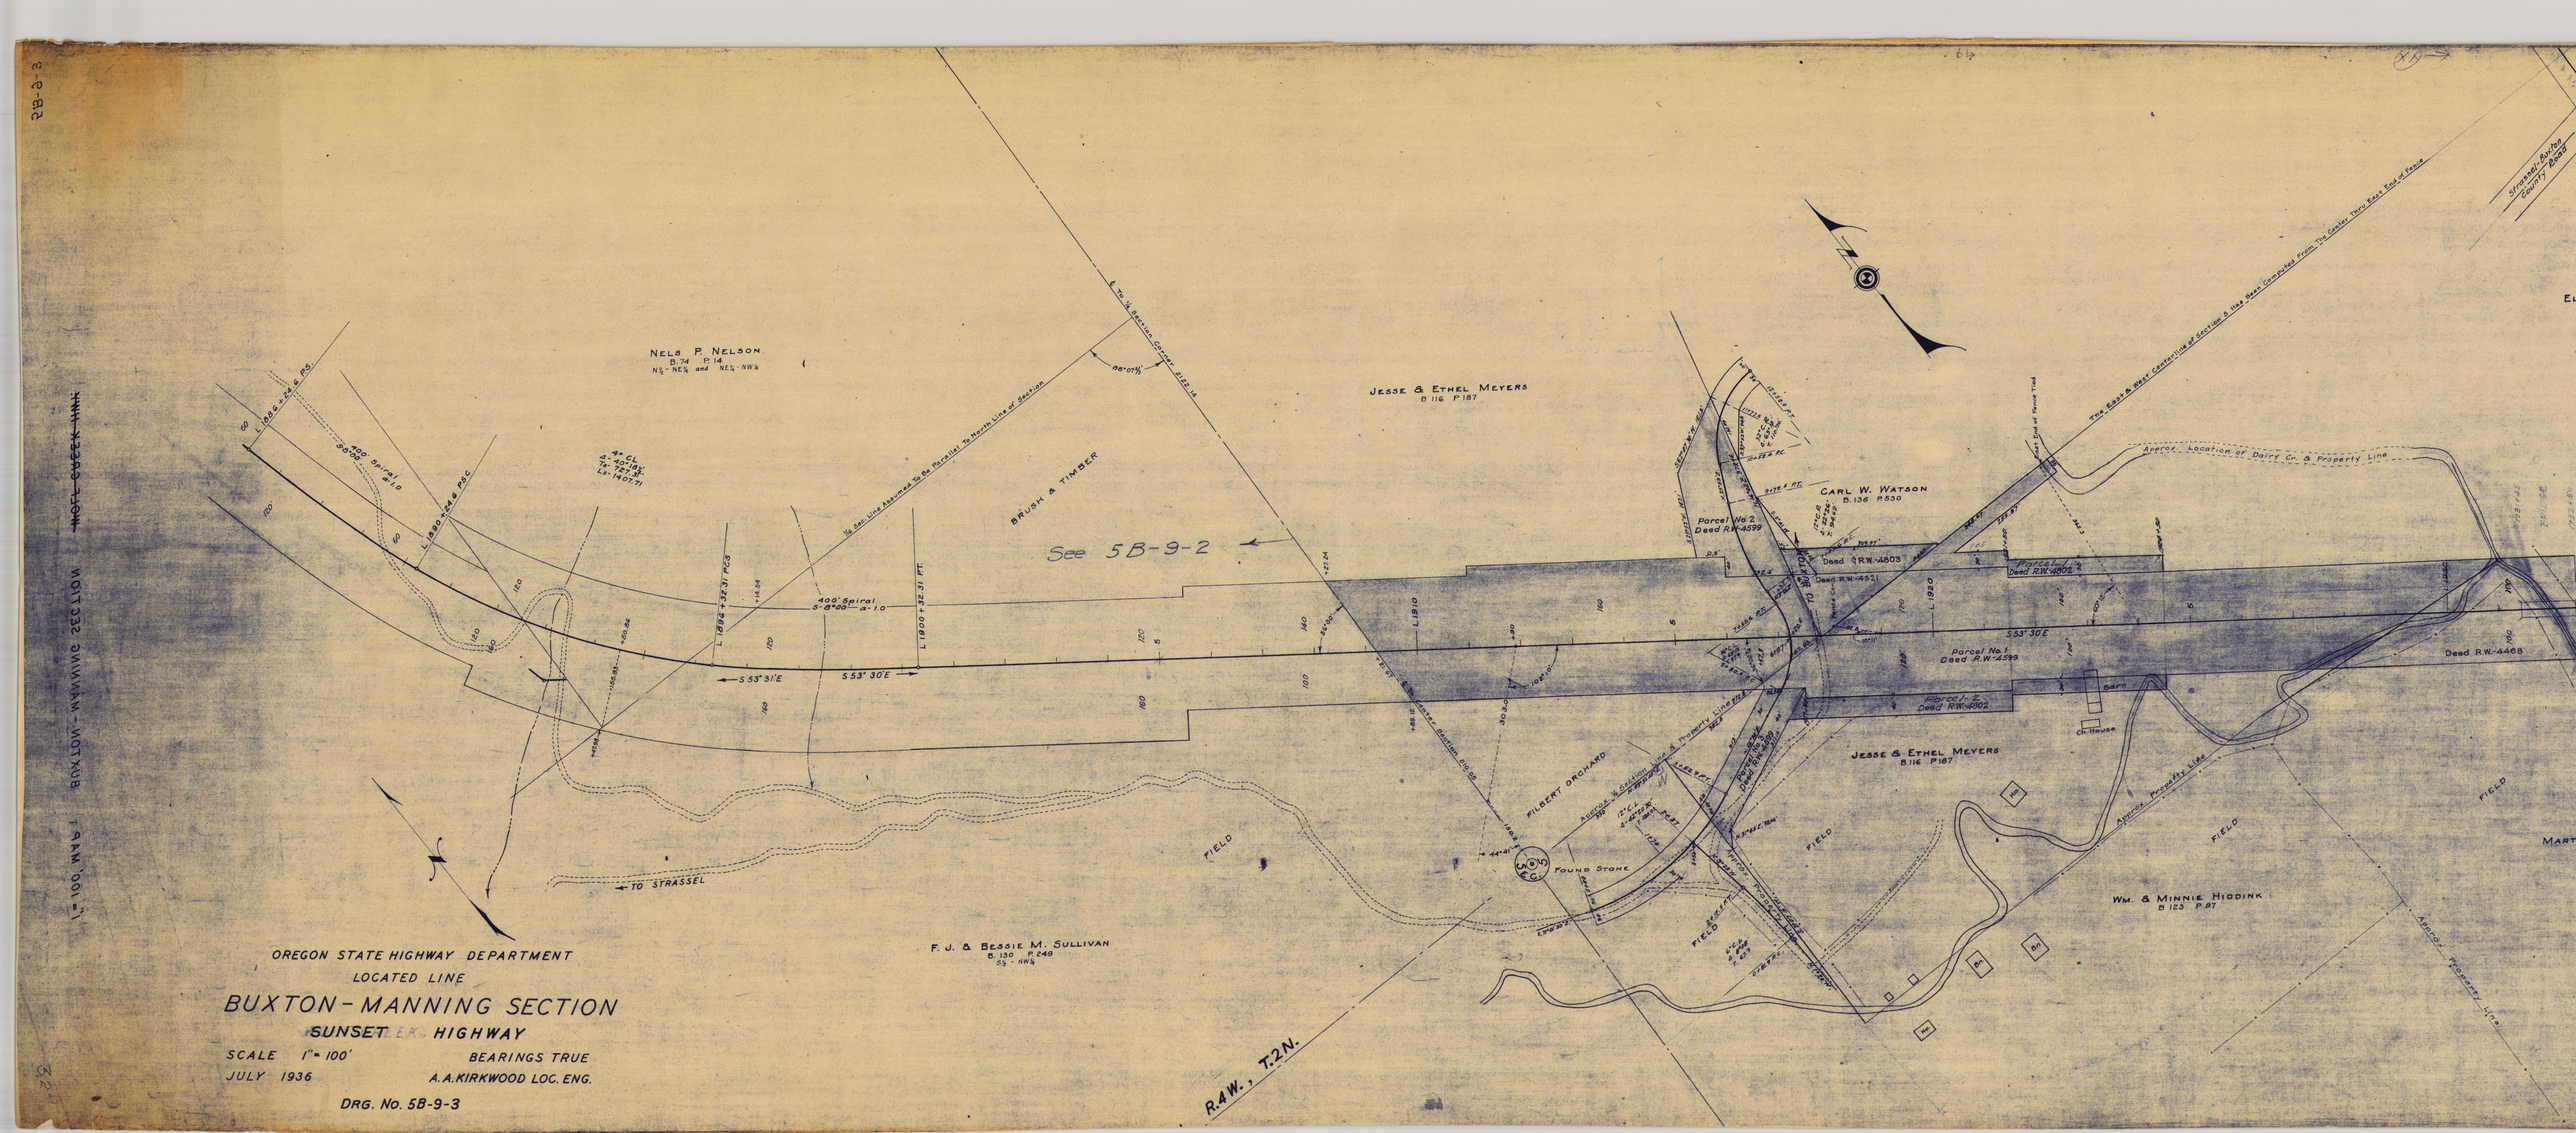

NELS P. NELSON
B.74 P.14
JESSE & ETHEL MEYERS
B.116 P.187
CARL W. WATSON
B.136 P.530
BRUSH & TIMBER
See 5B-9-2
400' Spiral
S 53° 31' E
S 53° 30' E
S 53° 30' E
Parcel No. 2
Deed R.W.-4599
Parcel No. 1
Deed R.W.-4599
Parcel 1
Deed R.W.-4802
Parcel 2
Deed R.W.-4802
Deed R.W.-4468
Approx. Location of Dairy Cr. & Property Line
Approx. Property Line
FILBERT ORCHARD
FOUND STONE
FIELD
TO STRASSEL
F. J. & BESSIE M. SULLIVAN
B.130 P.249
WM. & MINNIE HIDDINK
B.123 P.87
R.4W., T.2N.
OREGON STATE HIGHWAY DEPARTMENT
LOCATED LINE
BUXTON-MANNING SECTION
SUNSET HIGHWAY
SCALE 1" = 100'
BEARINGS TRUE
JULY 1936
A.A. KIRKWOOD LOC. ENG.
DRG. No. 5B-9-3