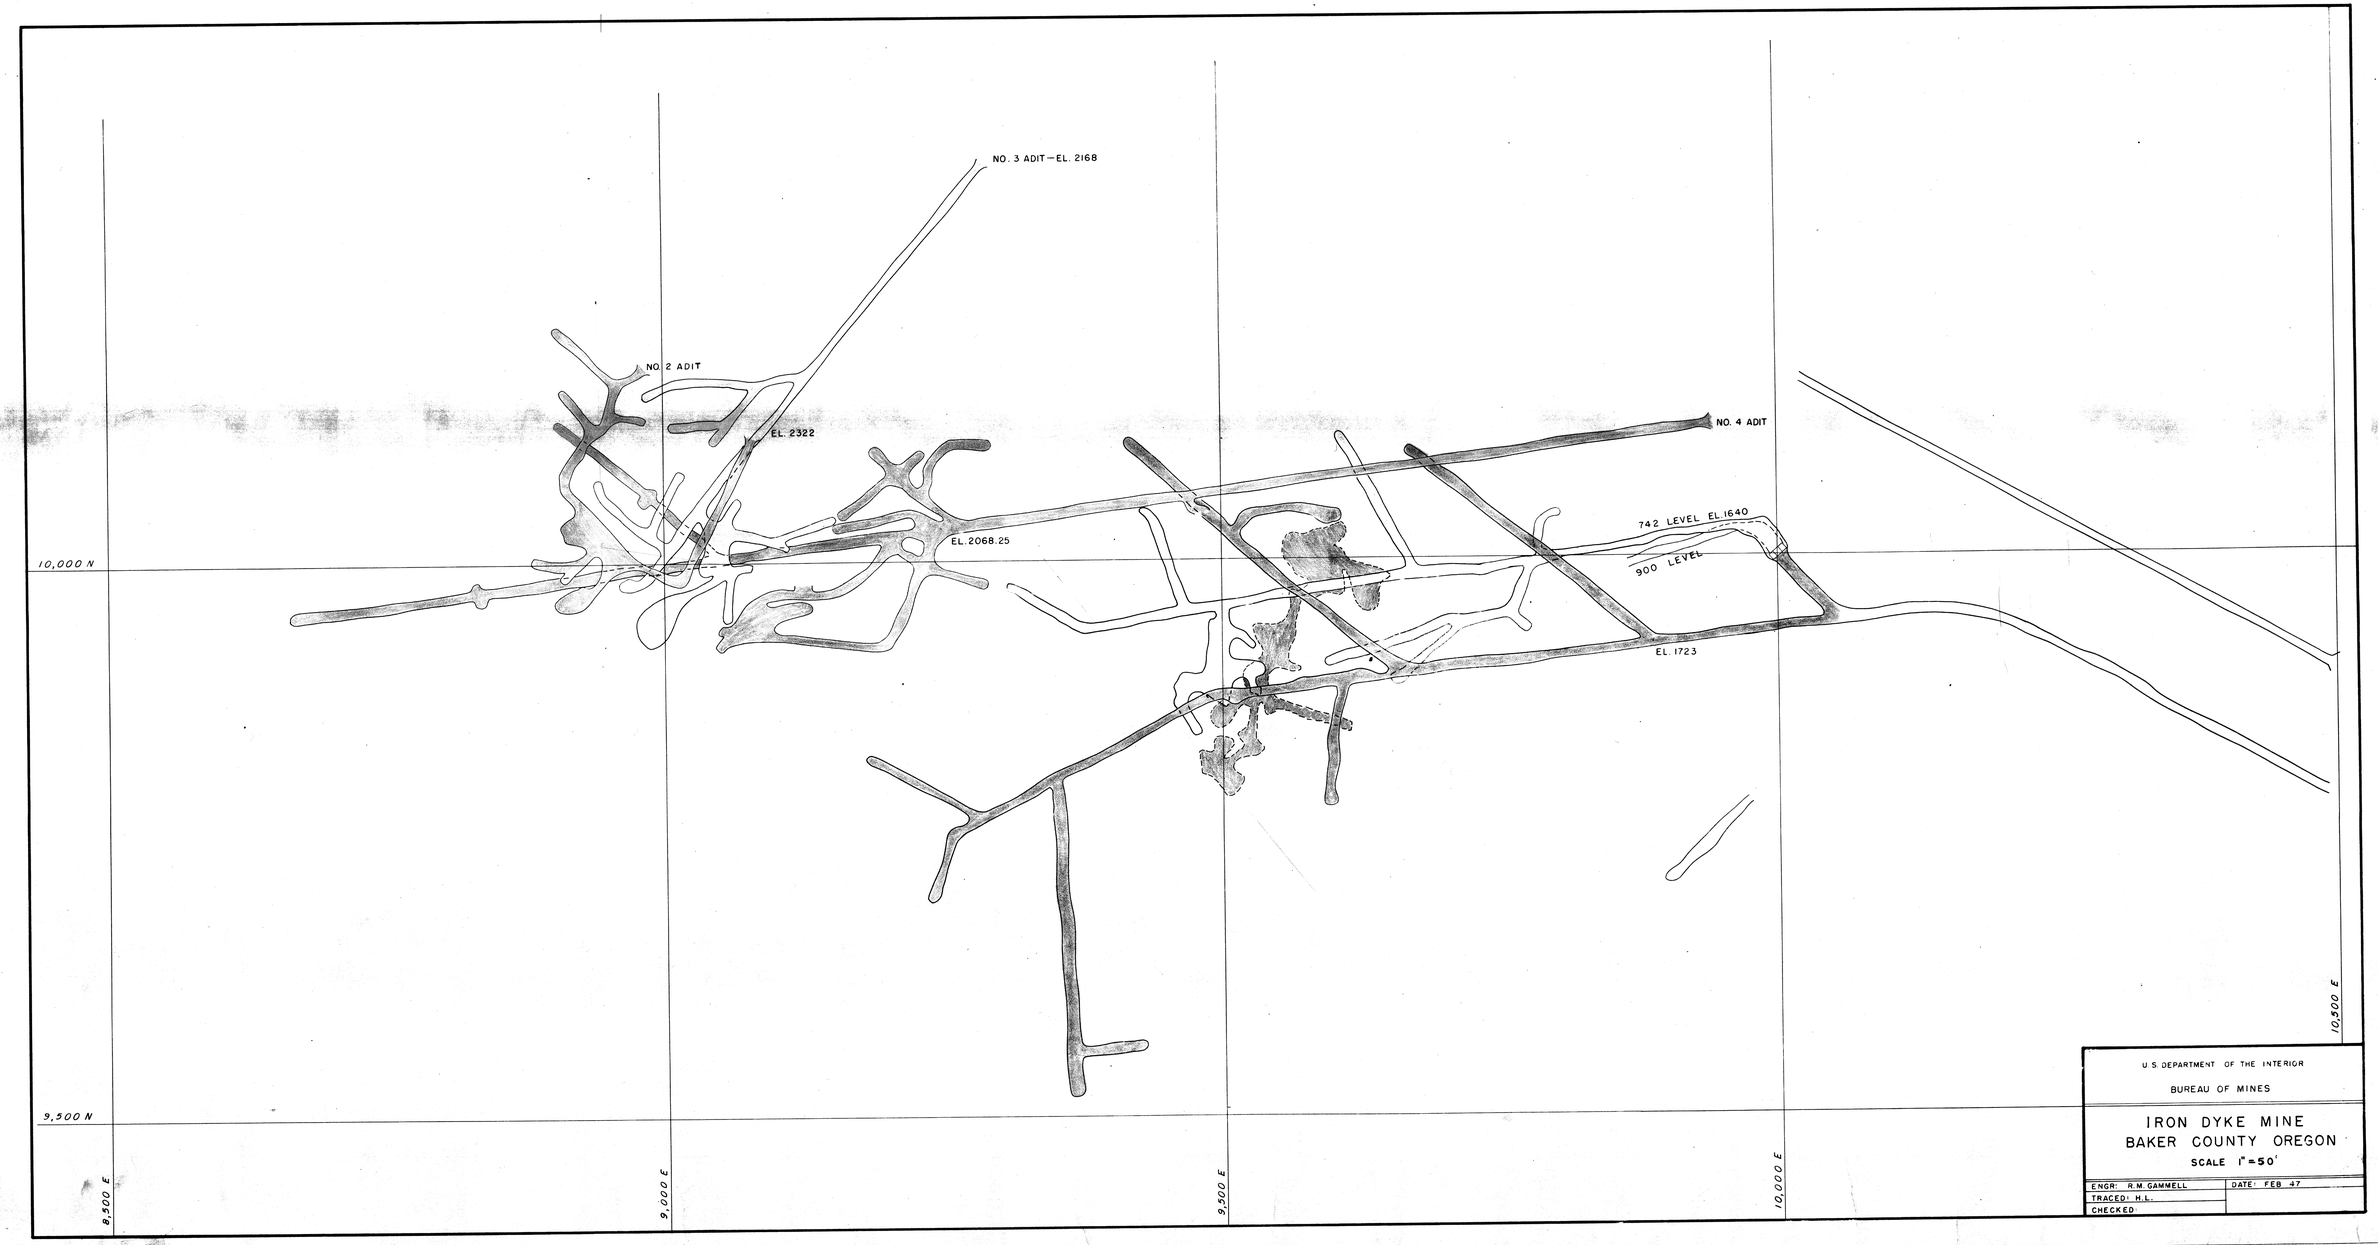
NO. 3 ADIT—EL. 2168
NO. 2 ADIT
EL. 2322
EL. 2068.25
NO. 4 ADIT
742 LEVEL EL. 1640
900 LEVEL
EL. 1723
10,000 N
9,500 N
8,500 E
9,000 E
9,500 E
10,000 E
10,500 E
U. S. DEPARTMENT OF THE INTERIOR
BUREAU OF MINES
IRON DYKE MINE
BAKER COUNTY OREGON
SCALE 1" = 50'
ENGR: R. M. GAMMELL
DATE: FEB 47
TRACED: H.L.
CHECKED: